

Polska Spółka Gazownictwa sp. z o.o.
Oddział Zakład Gazowniczy w Zabrze
ul. Szczęść Boże 11, 41-800 Zabrze
tel. 32 398 50 00, faks 32 271 78 01

Gazownia w Tychach

ul. Barbary 25, 43-100 Tychy
tel. 32 227 31 24, tel./faks 32 227 41 14
gazownia.tychy@psgaz.pl

INVEST-MAP

Łukasz Muzyk
ul. Korfantego 55/33
40-161 Katowice

Wasz znak:

Tychy, 2018-03-29

Nasz znak: PSGZA.0170.763.160045811.18

Dot.: uzgodnienia trasy projektowanej sieci wodociągowej wraz z przyłączami dla potrzeb budynków mieszkalnych zlokalizowanych przy ul. Fitelberga i Wierzbowej w Mikołowie.

W odpowiedzi na Pana(i) pismo przesyłamy mapę z naniesioną siecią gazową niskiego i średniego ciśnienia. W zaznaczonym zakresie nie posiadamy sieci gazowej podwyższonego średniego ciśnienia i wysokiego ciśnienia obsługiwanej przez PSG sp. z o. o. Oddział Zakład Gazowniczy w Zabrze Dział Stacji i Sieci Gazowych.

Uzgodniono pozytywnie z uwagami trasę projektowanej sieci wodociągowej z przyłączami:

1. Przy pracach projektowych oraz pracach wykonawczych należy zachować strefę kontrolowaną zgodnie z załącznikiem nr 2 tabela nr 2 Rozporządzenia Ministra Gospodarki z dnia 26 kwietnia 2013r w sprawie warunków technicznych, jakim powinny odpowiadać sieci gazowe /Dz. U. 2013 poz. 640/,
2. Miejsca skrzyżowania z gazociągiem zabezpieczyć zgodnie z PN-91/M-34501.

W przypadku prowadzenia robót w pobliżu naszych urządzeń inwestor winien skontaktować się z Gazownią w Tychach, ul. Barbary 25 celem ustalenia nadzoru nad w/w robotami. Nadzór wykonujemy odpłatnie, na który inwestor powinien przesłać zlecenie z podanymi warunkami płatności, podając datę i znak uzgodnienia.

Uzgodnienie ważne jest na okres 2 lat licząc od daty wystawienia niniejszego pisma.

UWAGA:

Niniejsze uzgodnienie rozpatrzono w zakresie sieci rozdzielczej. W zakresie uzgodnienia sieci przesyłowej sprawę należy dodatkowo uzgodnić u Operatora Gazociągów Przesyłowych Gaz-System S.A. Oddział w Świerklanach, ul. Wodzisławska 54, 44-266 Świerklany.

Załącznik: 3 egz. mapy

Kopia: 0170


symbol usługi: 5.3.1.1

5.3.1.2 x 2

5.3.2

Fakturę VAT za uzgodnienie prześlemy w terminie późniejszym
Sporządził: Arkadiusz Jasiak

KIEROWNIK
Gazownia w Tychach
Adam Grzeoga

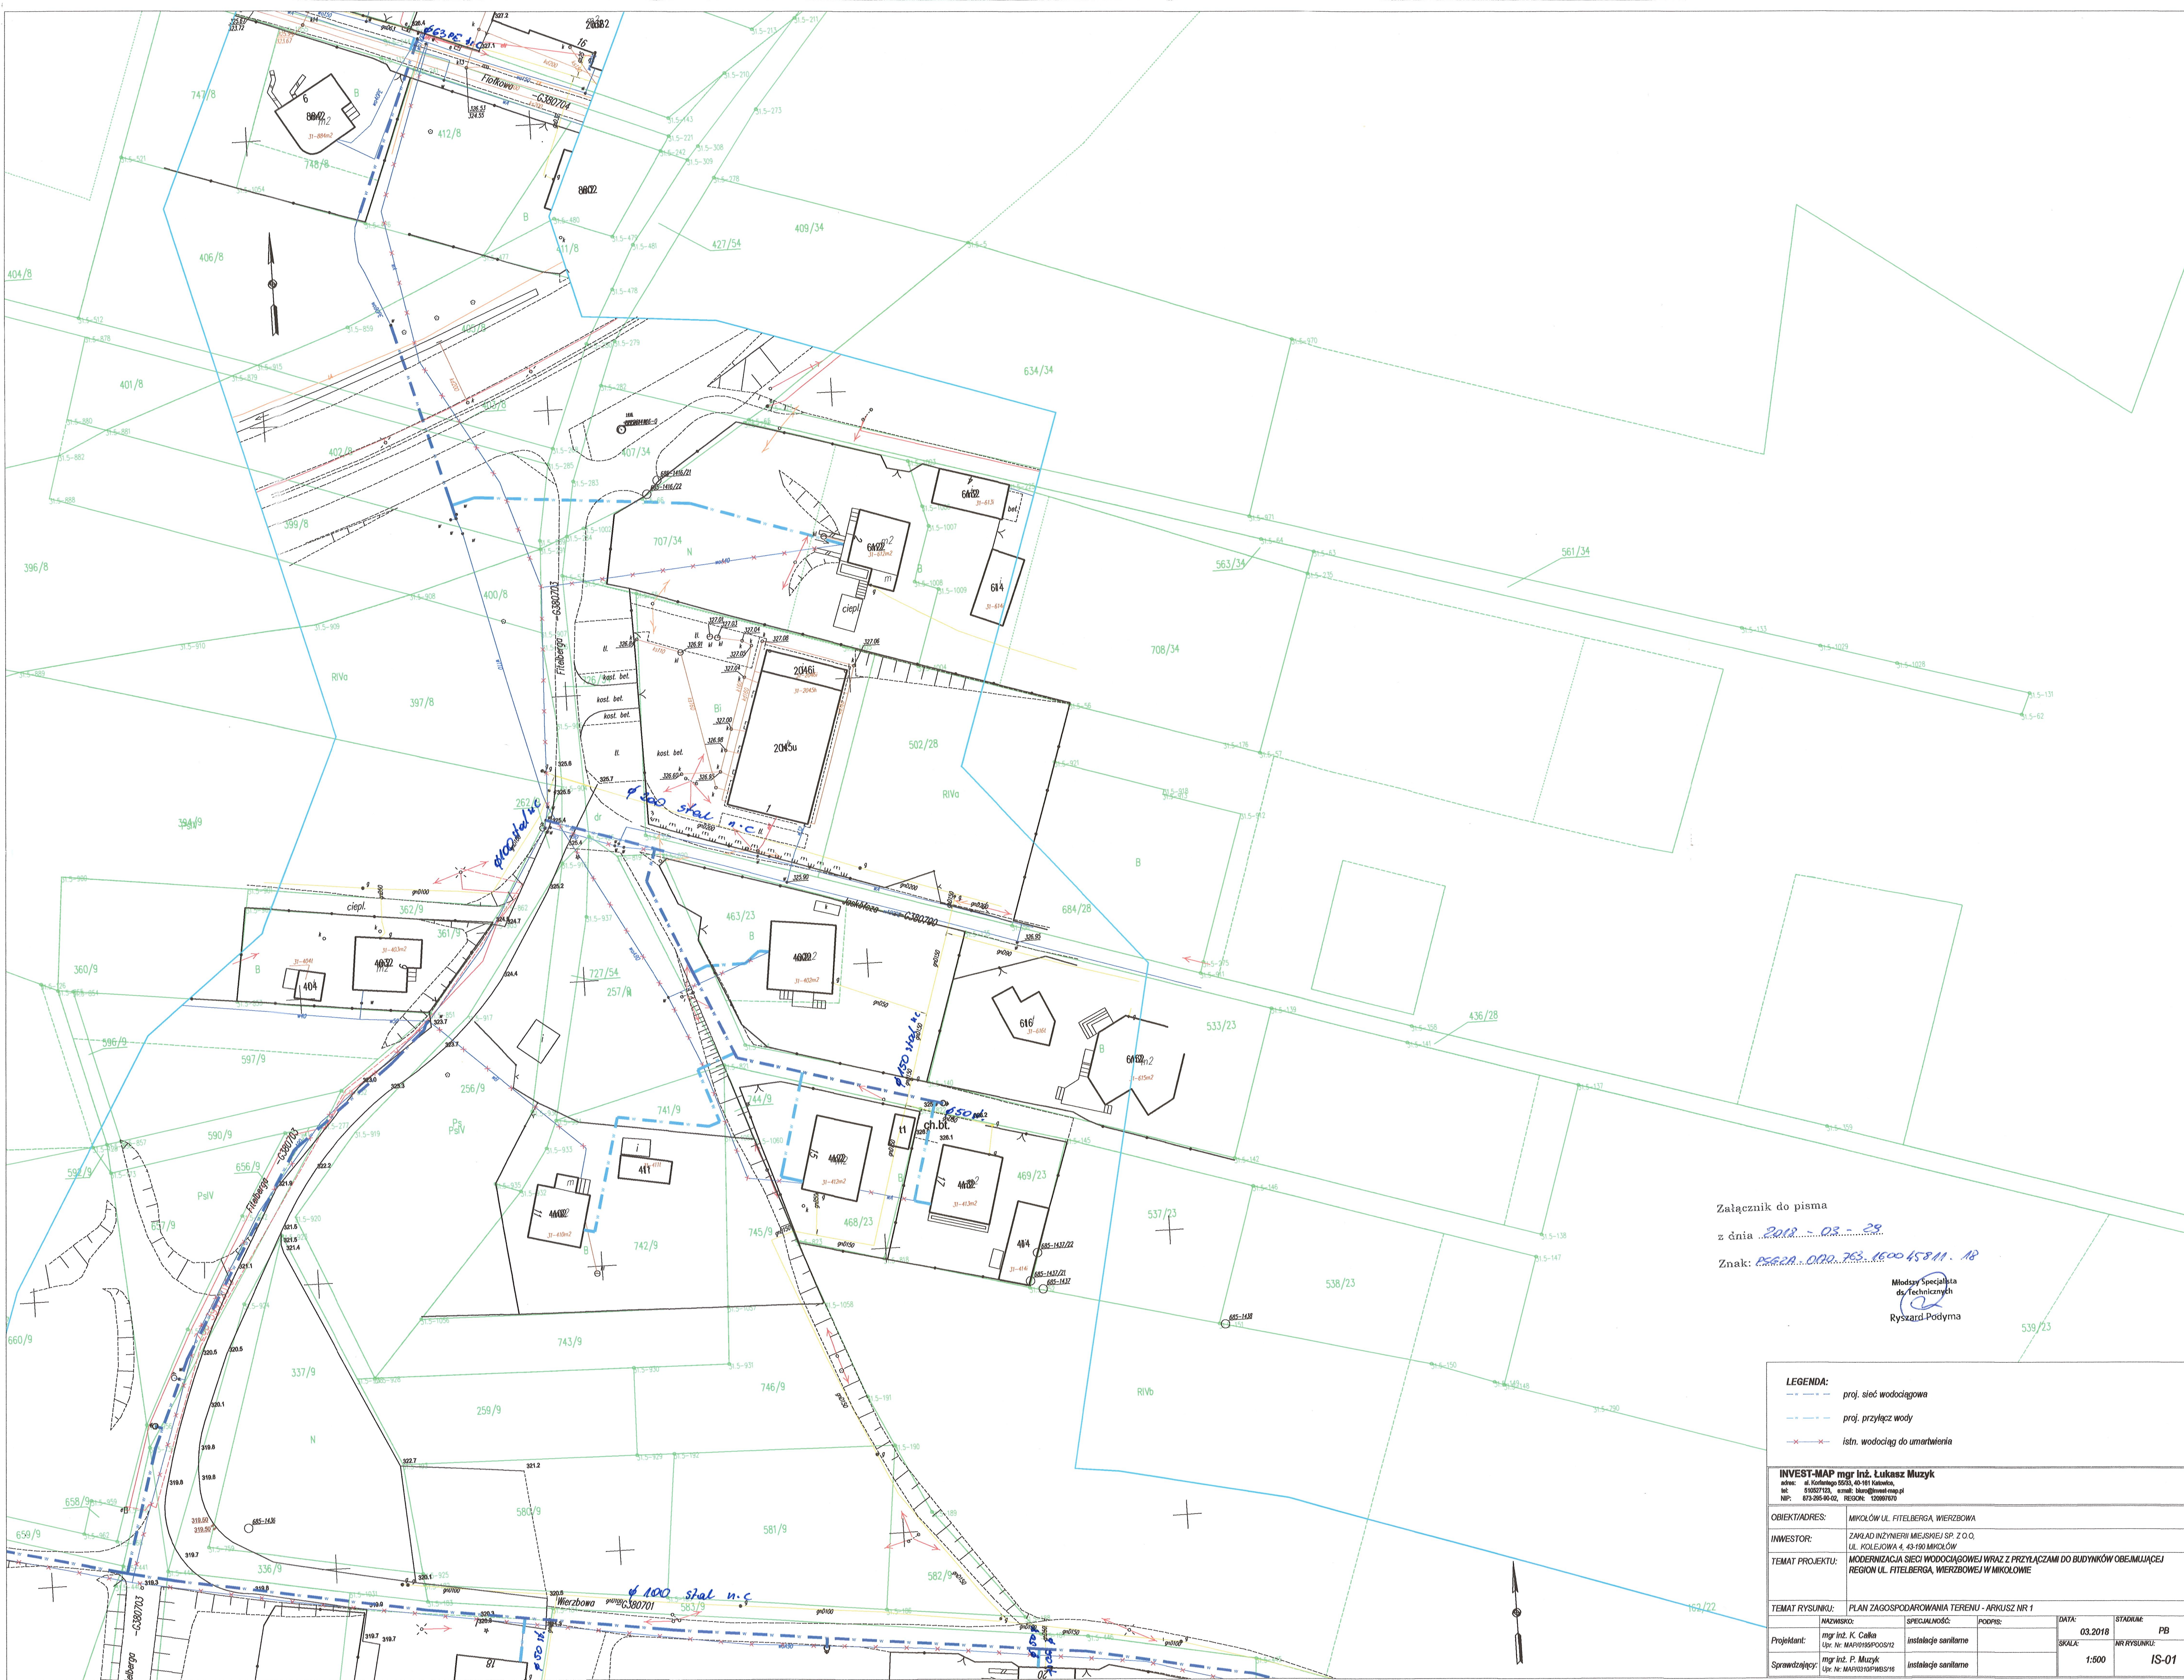

Załącznik do pisma
z dnia 2018-03-29
Znak: PSECA...000.763.150045811.18

Młodszy Specjalista
ds. Technicznych
Ryszard Podjima

LEGENDA:			
	proj. sieć wodociągowa		
	proj. przyłącz wody		
	istn. wodociąg do umocnienia		

INVEST-MAP mgr inż. Łukasz Muzyk			
adres: ul. Kolumba 69/33, 43-101 Katowice			
tel.: 011 2027123, e-mail: biuro@invest-map.pl			
NIP: 673-295-90-02, REGON: 120007670			
OBIEKT/ADRES:	MIKOŁÓW UL. FITELBERGA, WIERZBOWA	DATA:	03.2018
INWESTOR:	ZAKŁAD INŻYNIERII MIEJSKIEJ SP. Z O.O. UL. KOLEJOWA 4, 43-150 MIKOŁÓW	STADIUM:	PB
TEMAT PROJEKTU:	MODERNIZACJA SIĘCI WODOCIĄGOWEJ WRAZ Z PRZYŁĄCZAMI DO BUDYNKÓW OBEJMUJĄCEJ REGION UL. FITELBERGA, WIERZBOWEJ I W MIKOŁOWIE	SKALA:	1:500
TEMAT RYSUNKU:	PLAN ZAGOSPODAROWANIA TERENU - ARKUSZ NR 1	NR RYSUNKU:	IS-01
Projektant:	mgr inż. K. Cielak	Instalacje sanitarne	
Sprawdzający:	mgr inż. P. Muzyk	Instalacje sanitarne	



Załącznik do pisma
z dnia 20.05.2018 r. nr 29
Znak: 000045811.18

Metodyka Architektura
Projektowa

LEGENDA:
 - - - - - proj. sieć wodociągowa
 - - - - - proj. przyłącza wody
 - - - - - istn. wodociąg do umiarwienia

INWESTYTOR: FAKO INWESTYCEJE SP. Z O.O. UL. KOŁEJOWA 4, 65-018 MIKOŁÓW	
OBIEKT/ADRES: MIKOŁÓW UL. FITELBERGA WIEŻOWIA	
INWESTOR: FAKO INWESTYCEJE SP. Z O.O. UL. KOŁEJOWA 4, 65-018 MIKOŁÓW	
TEMAT PROJEKTU: MODERNIZACJA SIĘCI WODOCIĄGOWEJ WRAZ Z PRZYŁĄCZAMI DO BUDYNKÓW OBEJMUJĄCEJ REBION UL. FITELBERGA, WIEŻOWIE W MIKOŁOWIE	
TEMAT PRACOWNIA: PRAN ZACZEPIONIANIA TERENU - ARCH. I NR 3	DATA: 03.2018
INSTRUMENT: 1:500	SKALA: 1:500
PROJEKTANT: mgr inż. K. Caha	OPRACOWANIE: mgr inż. P. Muzyk
SPRACOWUJĄCY: mgr inż. P. Muzyk	INSTRUMENT: 1:500
SPRACOWUJĄCY: mgr inż. P. Muzyk	INSTRUMENT: 1:500