Mapa zasadnicza do celów projektowych
SKALA 1:500

Mapa powstała z przeskalowania mapy zasadniczej w skali 1:1000

województwo: śląskie

jednostka ewidencyjna:Mikołów 240802_1
obręb : Mikołów 240802_1.0029
Karta mapy : 10

ulica : Rynek
KERG: GE.6640.651/2014
sekcje: 6.129.29.01.1.3, 4

Legenda :

- zakres opracowania
- 2/9 granica działek / numer dz. ew.
- e, e sieć energetyczna
- g sieć gazowa
- w sieć wodociągowa
- t sieć telekomunikacyjna
- k sieć kanalizacyjna
- c sieć cieplownicza

układ 2000 (6)

układ wysokościowy : Kronsstad

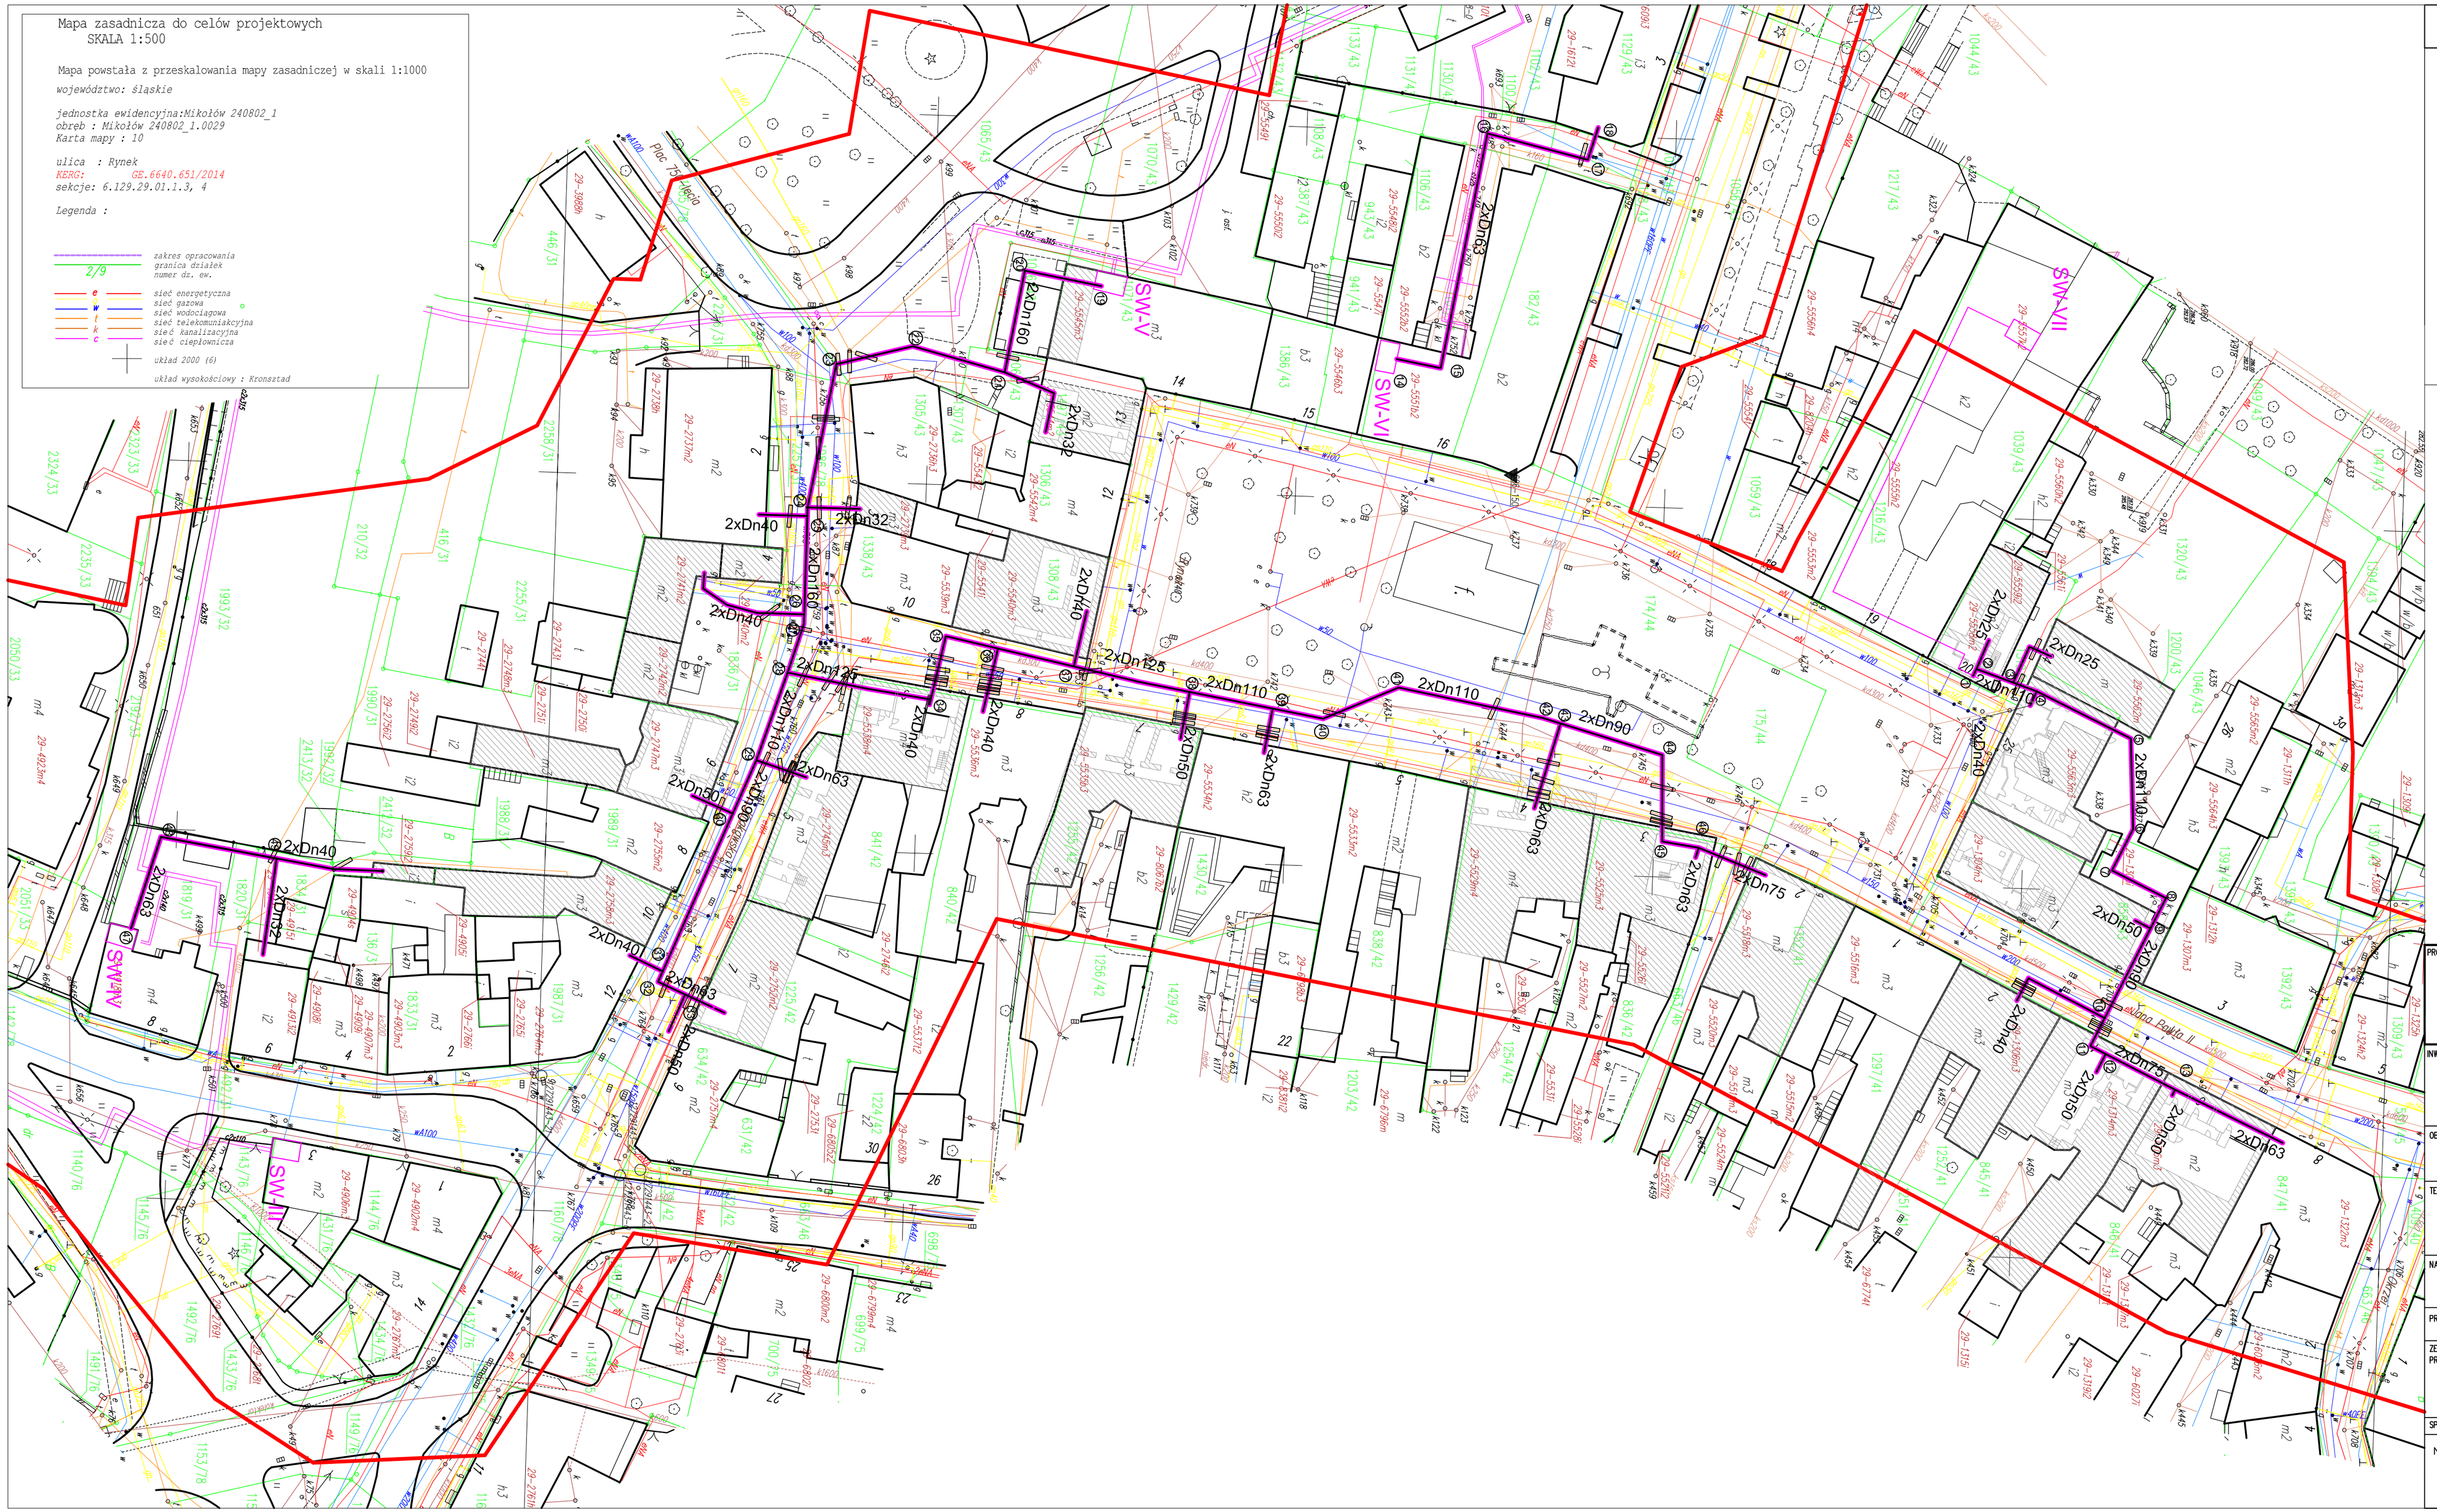

LEGENDA

UZBROJENIE PROJEKTOWANE

- PROJEKTOWANA SIEĆ CIEPŁOWNICZA NISKOPARAMETROWA

UZBROJENIE ISTNIEJĄCE

- sw - III ISTN./ PROJ. WG ODRĘBNEJ DOKUMENTACJI WĘZŁY CIEPŁOWNICZE
- ISTNIEJĄCY CIEPŁOCIĄG
- ISTNIEJĄCY WODOCIĄG
- ISTNIEJĄCY GAZOCIĄG
- ISTNIEJĄCA KANALIZACJA DESZCZOWA
- ISTNIEJĄCY WPUST DESZCZOWY
- ISTNIEJĄCY KABEL ENERGETYCZNY
- ISTNIEJĄCY KABEL TELETECHNICZNY
- GRANICA I NUMER DZIAŁKI
- ZAKRES OBRACOWANIA

POTWIERDZAM ZGODNOŚĆ Z MAPĄ DO CELÓW PROJEKTOWYCH

PROJEKTANT

BUDOWNICTWO
DRAZANIE
PROJEKTOWANIE

BWP sp. z o.o.
ul.Strzemieszycka 248
42-530 Dąbrowa Górnicza
tel. 032 260 17 19
tel. 662 135 701
tel. 661 134 997
www.e-bwp.pl
email: projekty@e-bwp.pl

INWESTOR:

Zakład Inżynierii Miejskiej Sp. z o.o.
ul. Kolejowa 4
43-190 Mikołów

OBIEKT:
Budowa sieci cieplownicznej niskoparametrowej wraz z przyłączami do kamienic znajdujących się w centrum Miasta Mikołów

TEMAT:
Projekt Budowlano - Wykonawczy

FAZA:	SKALA:
PBW	1:500

DATA: 09-2014

NAZWA RYSUNKU: Projekt zagospodarowania terenu

BRANŻA: S

	IMĘ, NAZWISKO	NR UPRAW.	PODPIS	SPECJALNOŚĆ:
PROJEKTANT:	mgr inż. K. ADAMCZYK	SLK/3063/10		WOD-KAN-GAZ-CO
ZESPÓŁ PROJEKTOWY:	mgr inż. A. SOBCZYK			
SPRAWDZIŁ:	mgr inż. L. ADAMCZYK	SLK/2843/09		WOD-KAN-GAZ-CO

NINIEJSZY PROJEKT CHRONIONY JEST PRAWEM AUTORSKIM. RYSUNEK ANI ŻADEN JEGO FRAGMENT NIE MOGĄ BYĆ REPRODUKOWANE , POWIELANE LUB WYKORZYSTYWANE DO INNYCH CELÓW BEZ PISEMNEJ ZGODY PRACOWNI.

TOM: -

NR RYS: 02A