

GOSPODARSTWO POWIATOWE W MIKOŁOWIE
 W obszarze oznaczonym linią *czarną* dokonano aktualizacji treści mapy zasadniczej (dokumenty) i planu uzupełniającego 876-10 do składu powiatowego w dniu 22.07.2002 r. na podstawie planu sytuacyjnego z nr 664-9/02. 

KIEROWNIK REFERATU
 BIURO POWIATOWE GEODEZJI I KARTOGRAFII
 W MIKOŁOWIE
 ul. Franciszka Rydyka 2
 41-500 Mikołów

GEO-RAIN
 Marek Łapkin
 40-641 Katowice, ul. Spokojna 47
 NIP 954-740-64-22
 tel. (032) 2060439, 80154541

Geodeta Wojciech Piłoni
 Ls Zaśw. GUGIK nr 16364
 Marek Łapkin
 2744


aktualizacja „b”
 wykonat: W. Chechelski
 08.2005 r.

aktualizacja „a”
 wykonat: W. Chechelski
 21.02.2003 r.

LEGENDA:

1. Oznaczenia jak dla rysunku nr 2.2.

ZAKŁAD USŁUG TECHNICZNO-BUDOWLANYCH "TECHBUD"			
INWESTOR:	FAZA:	FORMAT:	
U. M. MIKOŁÓW.	PB+PW	A3	
NAZWA I ADRES OBIEKTU:	BRANŻA:	SKALA:	
Sieć kanalizacji deszczowej i rowów otwartych w północnej części dzielnicy Kamionka w Mikołowie	sieci wodno-kanalizacyjne.	1:1000	
PROJEKTANT:	Mgr inż. Marian Preidl (upr. Sieci wod-kan nr 71704)	NR PROJ.:	
SPRAWDZAJĄCY:	Mgr inż. Grzegorz Niewiadomski (upr. Sieci wod-kan nr 16285)	75 02	
OPRACOWAŁ:	Inż. Wiesław Chechelski (upr. Konstr.-bud nr 94839)		
DATA: 11.2002 r.			
NAZWA RYS.:	SYTUACJA CZĘŚĆ I – PROJEKT ZAGOSPODAROWANIA TERENU.		NR RYS.:
			B 2.1.A

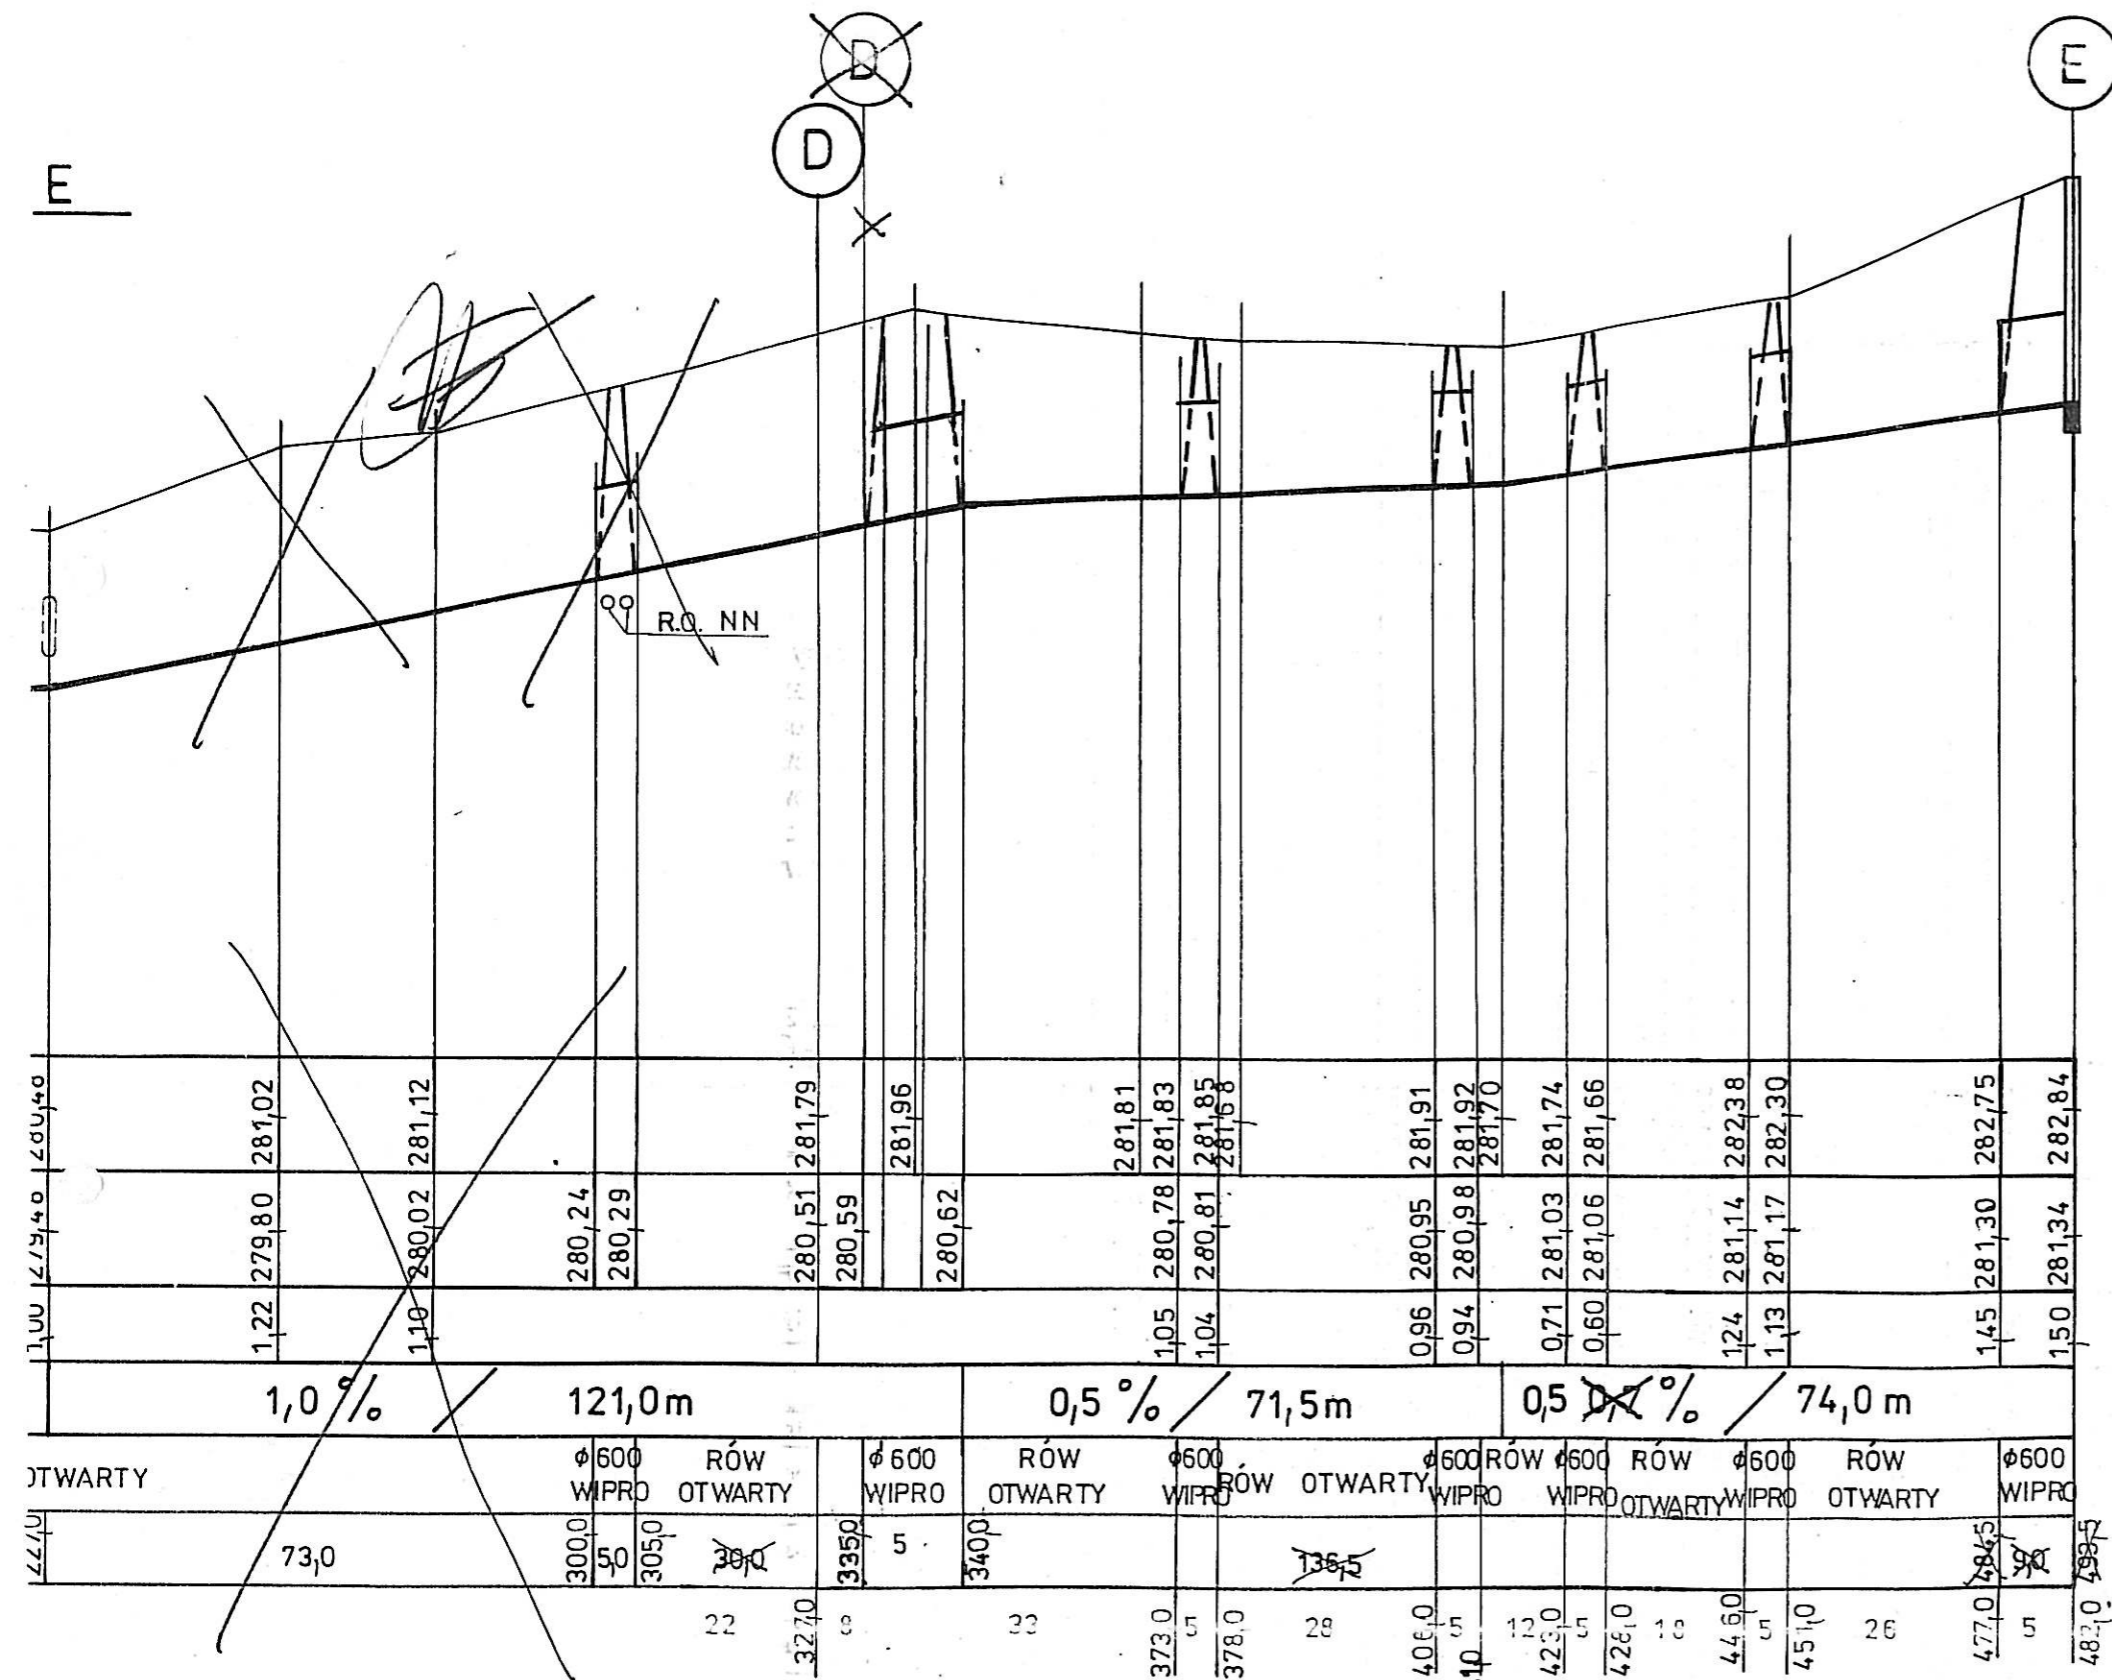

UWAGA!

1. Poziomy uzbrojenia podziemnego nie są sprecyzowane i wysowano je w przybliżeniu.
2. W celu umożliwienia wprowadzenia ewentualnych korekt poziomów, wykopy przeprowadzać i rury kłaść „od dołu” po zlokalizowaniu uzbrojenia podziemnego całego odcinka.
3. W miejscach występowania sieci podziemnych wykopy przeprowadzać ręcznie.

Aktualizacja „a”
Wykonał : inż. W. Chechelski
8. 04. 2003 r.

ZAKŁAD USŁUG TECHNICZNO-BUDOWLANYCH "TECHBUD"		
INWESTOR: U. M. MIKOŁÓW.	FAZA: PB+PW	FORMAT: A4x4
NAZWA I ADRES OBIEKTU: Sieć kanalizacji deszczowej i rowów otwartych w północnej części dzielnicy Kamionka w Mikołowie.	BRANŻA: sieci wodno-kanalizacyjne.	SKALA: 1:50 1:1000
PROJEKTANT: Mgr inż. Marian Preidl (upr. Sieci wod-kan nr 717/B-4)	<i>M.P.</i>	NR PROJ.: 75-02
SPRAWDZAJĄCY: Mgr inż. Grzegorz Niewiadomski. (upr. Sieci wod-kan nr 162/B5)	<i>G.N.</i>	
OPRACOWAŁ: Inż. Wiesław Chechelski. (upr. Konstr.-bud nr 94/B9)	<i>W.C.</i>	
DATA: 10 2002 r.		
NAZWA RYS.: PROFIL. ROWY OTWARTE, CZĘŚĆ I.		NR RYS.: 2.13.A