

Mapa do celów projektowych
Woj. śląskie pow. Mikołów gm. Mikołów
Obręb : Borowa Wieś
Mapa zasadnicza 531.231.172
Skala 1:1000

Kolorem zielonym wniesiono graficznie granice działek
 Zakres aktualizacji
 K.E.R.G. 637-69/03


Przedsiębiorstwo
 Usług Geodezyjnych
 w Opatoczowie ul. Jaracza 4
 Spółka z o.o.
GEODETA UPRAWNIONY
 Antoni Siatczewski
 Kwid. 10858

ROZPODARSTWO MIASTECZKO
 przy STAROSTWIE POWIATOWYM w Mikołowie
 Referat Obsługi Powiatowego Urzędu Dokumentacji
 Geodezyjno-Kartograficznej
 43-190 Mikołów, ul. Zwirki i Wigury

W obszarze oznaczonym linią dokonano aktualizacji
 treści mapy zasadniczej. Dokumenty z pomiaru uzupełniającego
 przyjęto do zasobu powiatowego w dniu
 i zewidencjonowano pod nr 637-69/2003


Niniejsza mapa może służyć do celów projektowych.
 Projektowane obiekty budowlane wymagające pozwolenia na
 budowę podlegają wytyczeniu i inwentaryzacji powykonawczej
 przez jednostki uprawnione do wykonywania prac geodezyjnych

**PRZEDRUK, REPRODUKCJA
 I SKANOWANIE WZBRONIONE**

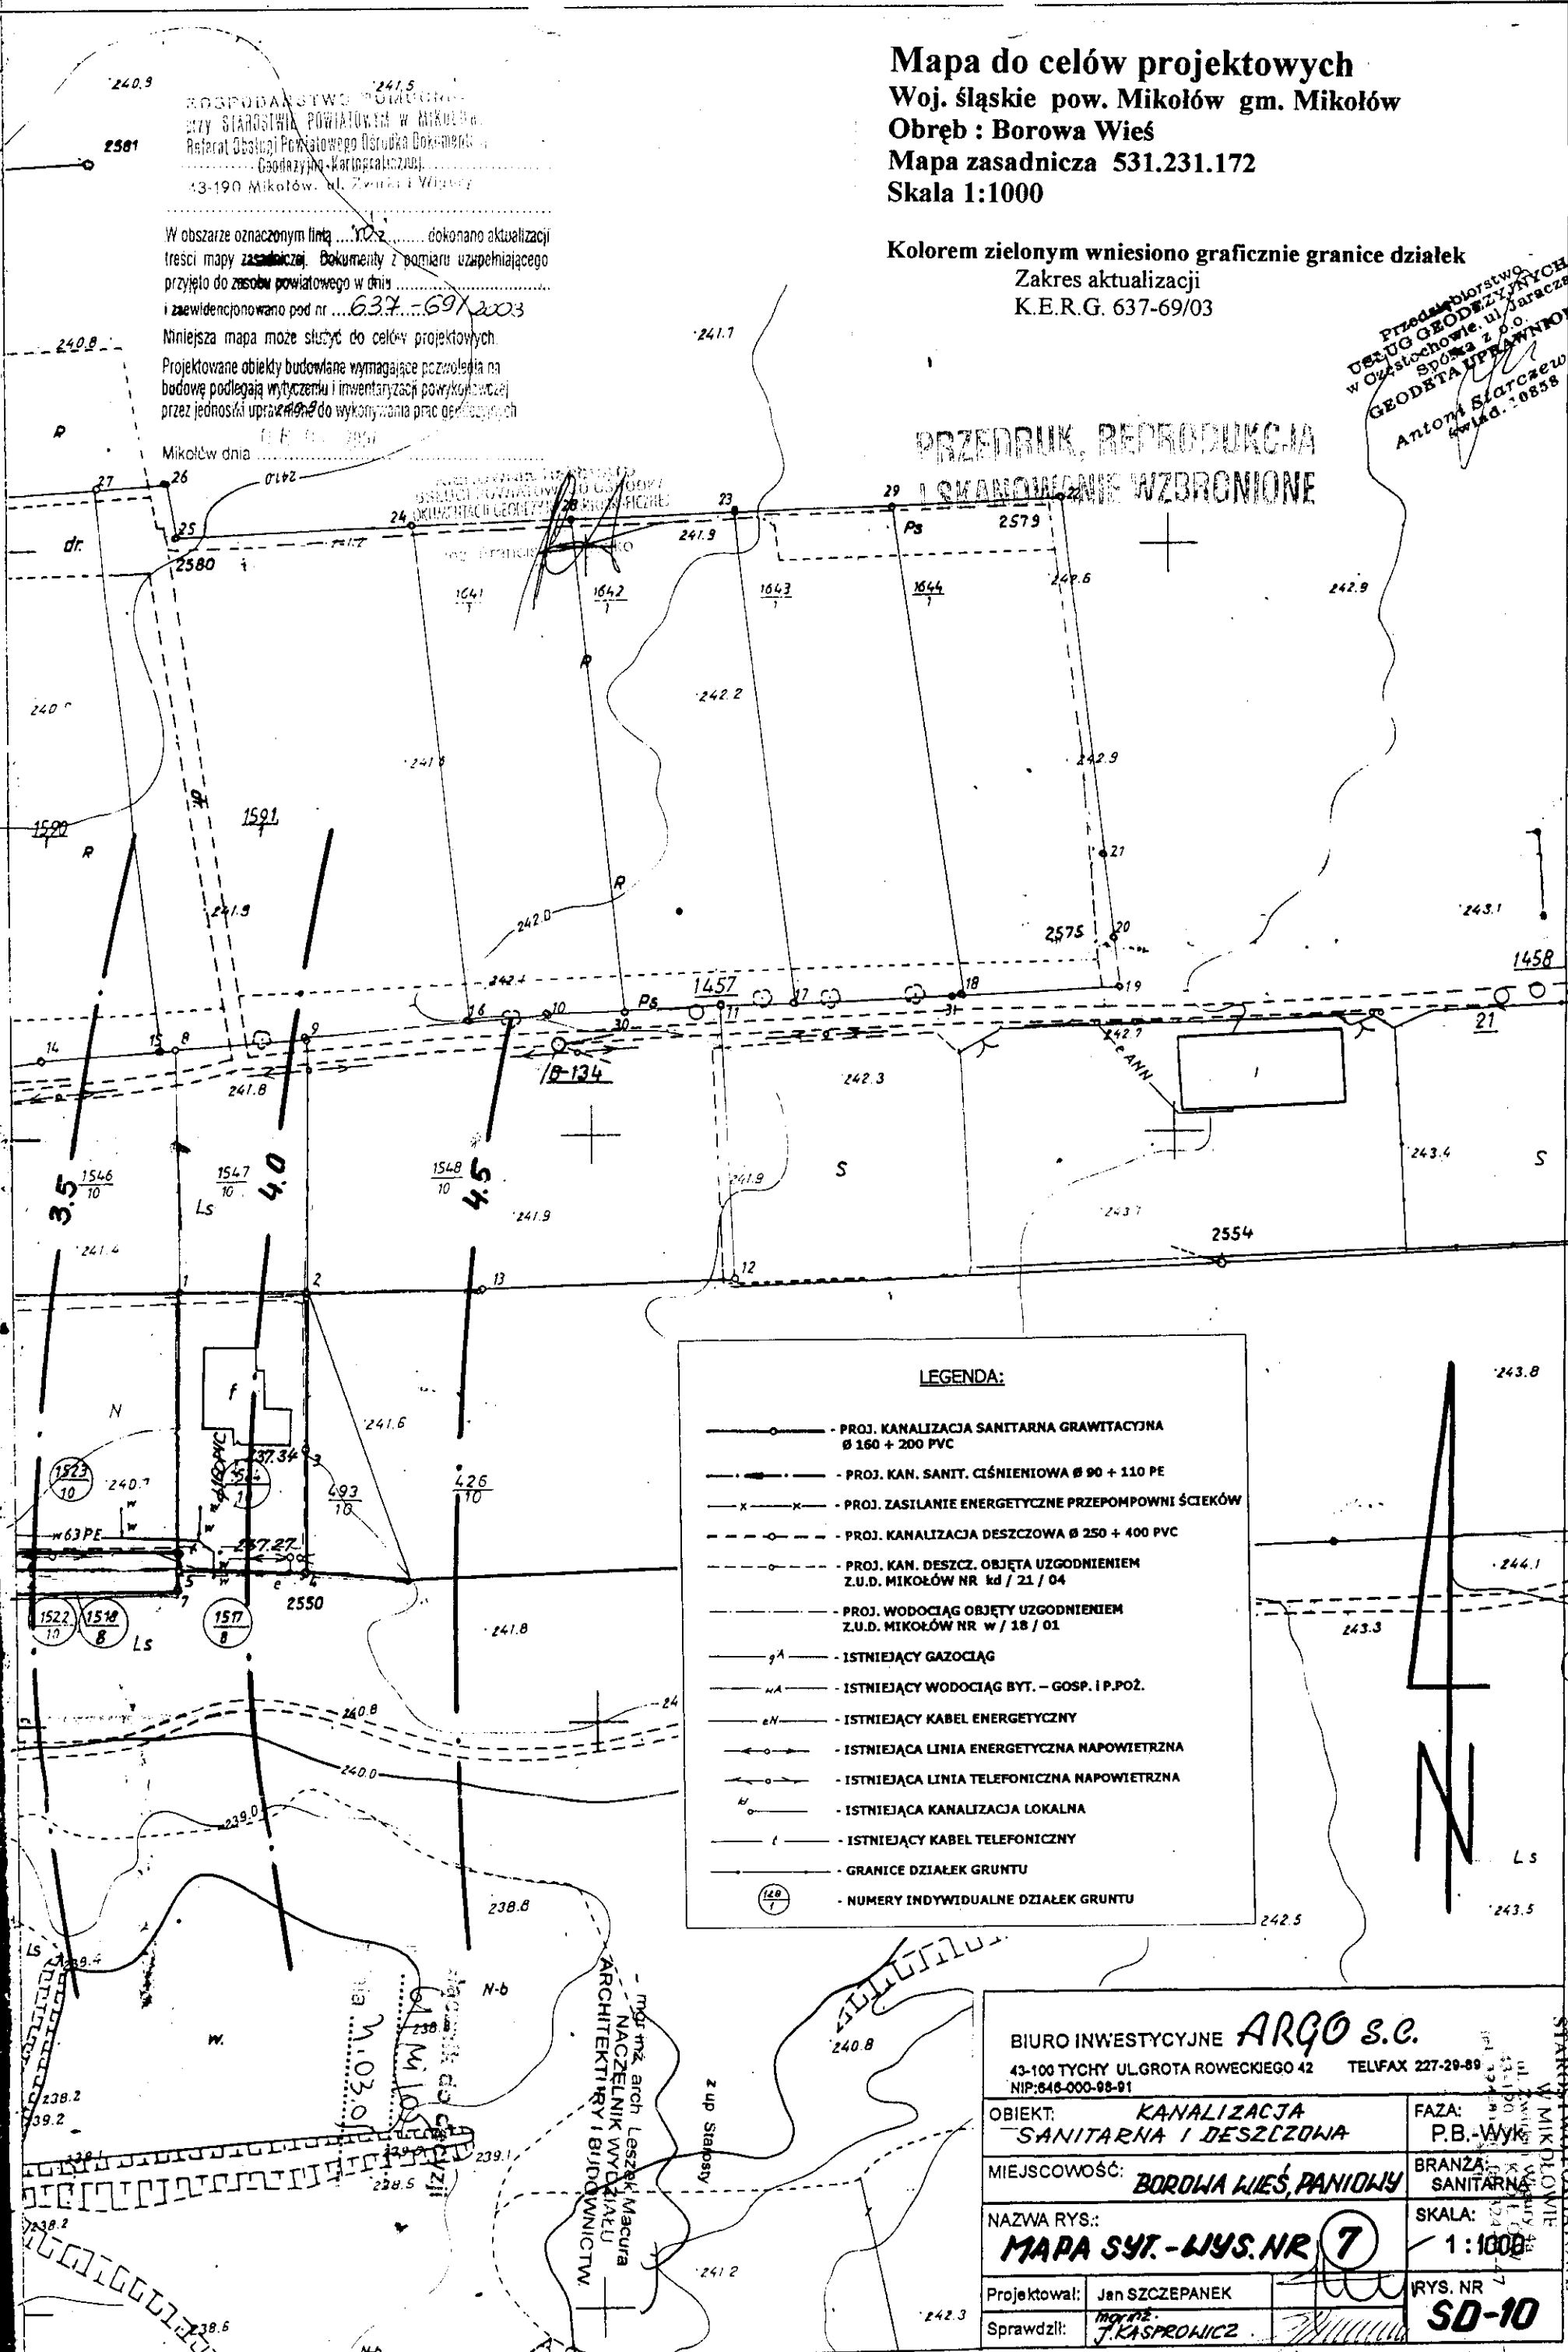

LEGENDA:

- PROJ. KANALIZACJA SANITARNA GRAWITACYJNA Ø 160 + 200 PVC
- x—x— PROJ. KAN. SANIT. CIŚNIENIOWA Ø 90 + 110 PE
- x—x— PROJ. ZASILANIE ENERGETYCZNE PRZEPOMPOWNI ŚCIEKÓW
- - - - - PROJ. KANALIZACJA DESZCZOWA Ø 250 + 400 PVC
- - - - - PROJ. KAN. DESZCZ. OBJĘTA UZGODNIENIEM Z.U.D. MIKOŁÓW NR kd / 21 / 04
- - - - - PROJ. WODOCIĄG OBJĘTY UZGODNIENIEM Z.U.D. MIKOŁÓW NR w / 18 / 01
- gA— ISTNIEJĄCY GAZOCIĄG
- wA— ISTNIEJĄCY WODOCIĄG BYT. - GOSP. I P.POŻ.
- eN— ISTNIEJĄCY KABEL ENERGETYCZNY
- o—o— ISTNIEJĄCA LINIA ENERGETYCZNA NAPOWIETRZNA
- t—t— ISTNIEJĄCA LINIA TELEFONICZNA NAPOWIETRZNA
- k—k— ISTNIEJĄCA KANALIZACJA LOKALNA
- f—f— ISTNIEJĄCY KABEL TELEFONICZNY
- — — GRANICE DZIAŁEK GRUNTU
- ① NUMERY INDYWIDUALNE DZIAŁEK GRUNTU

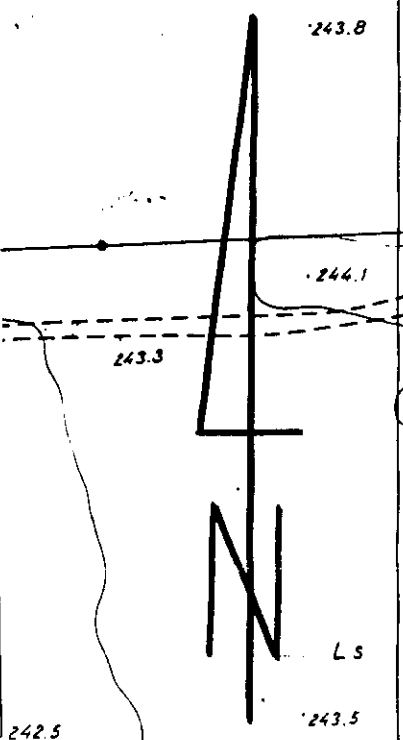

BIURO INWESTYCYJNE ARGO s.c.		STAREMIKOŁOWIE
43-100 TYCHY UL.GROTA ROWECKIEGO 42 TEL/FAX 227-29-89		
NIP:646-000-98-91		
OBIEKT: KANALIZACJA SANITARNA I DESZCZOWA	FAZA: P.B.-Wyk	
MIEJSCOWOŚĆ: BOROWA WIEŚ, PANIOWY	BRANŻA: SANITARNA	
NAZWA RYS.: MAPA SYT.-WYS.NR 7	SKALA: 1:1000	
Projektował: Jan SZCZEPANEK	IRYS. NR SD-10	
Sprawił: J.KASPROWICZ		

mgr inż. arch. Leszek Macura
 NACZELNIK WYDZIAŁU
 ARCHITEKTURY I BUDOWNICTWA