


Mapa do celów projektowych
Woj. śląskie pow. Mikołów gm. Mikołów
Obręb : Paniowy
Mapa zasadnicza 531.231.224
Skala 1:1000

Kolorem zielonym wniesiono graficznie granice działek
 Zakres aktualizacji
 K.E.R.G. 637-69/03

Geodeta UP
 Antoni Stępczowski
 K.E.R.G. 637-69/03

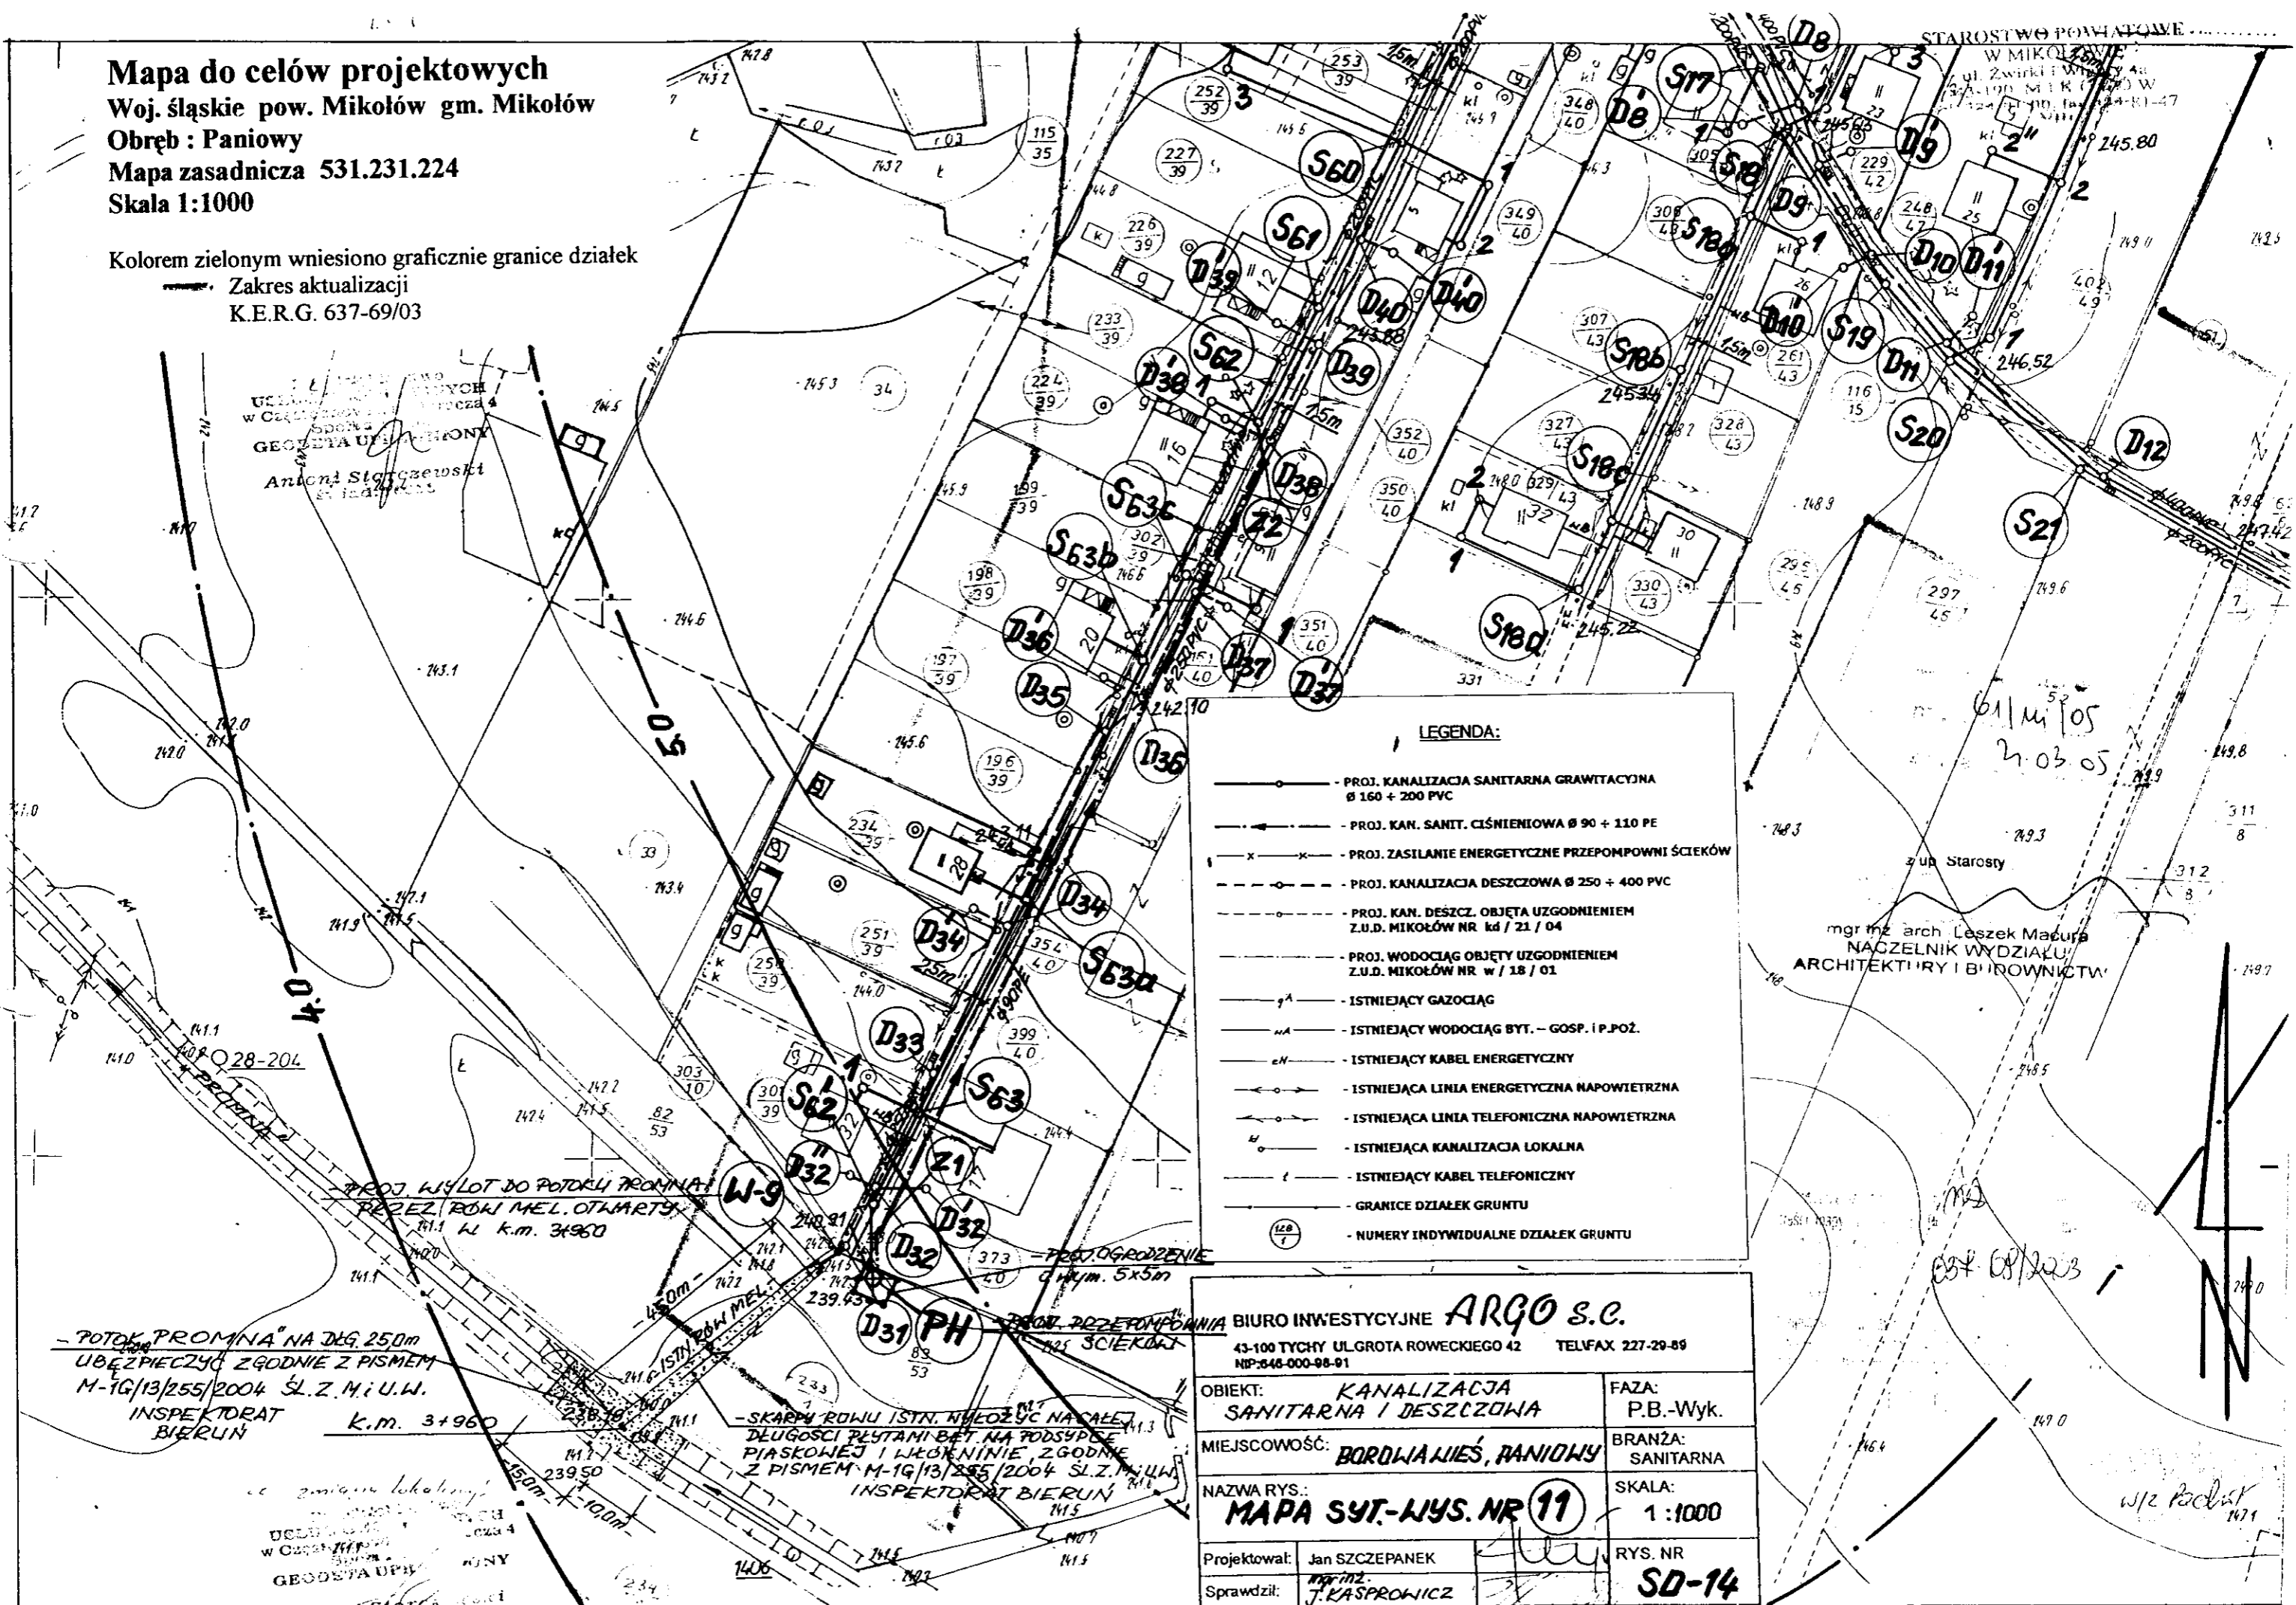

LEGENDA:

- PROJ. KANALIZACJA SANITARNA GRAWITACYJNA Ø 160 + 200 PVC
- PROJ. KAN. SANIT. CIŚNIENIOWA Ø 90 + 110 PE
- x— PROJ. ZASILANIE ENERGETYCZNE PRZEPOMPOWNI ŚCIEKÓW
- PROJ. KANALIZACJA DESZCZOWA Ø 250 + 400 PVC
- PROJ. KAN. DESZCZ. OBJĘTA UZGODNIENIEM Z.U.D. MIKOŁÓW NR 14 / 21 / 04
- PROJ. WODOCIĄG OBJĘTY UZGODNIENIEM Z.U.D. MIKOŁÓW NR w / 18 / 01
- g— ISTNIEJĄCY GAZOCIĄG
- w— ISTNIEJĄCY WODOCIĄG BYT. - GOSP. I P.POŻ.
- e— ISTNIEJĄCY KABEL ENERGETYCZNY
- o— ISTNIEJĄCA LINIA ENERGETYCZNA NAPONIETRZNA
- t— ISTNIEJĄCA LINIA TELEFONICZNA NAPONIETRZNA
- k— ISTNIEJĄCA KANALIZACJA LOKALNA
- f— ISTNIEJĄCY KABEL TELEFONICZNY
- — — GRANICE DZIAŁEK GRUNTU
- — NUMERY INDYWIDUALNE DZIAŁEK GRUNTU

BIURO INWESTYCYJNE ARGO s.c.
 43-100 TYCHY UL.GROTA ROWECKIEGO 42 TEL/FAX 227-29-89
 NIP:646-000-98-91

OBIEKT: KANALIZACJA SANITARNA I DESZCZOWA	FAZA: P.B.-Wyk.
MIEJSCOWOŚĆ: BORDWIĄWIEŚ, PANIOWY	BRANŻA: SANITARNA
NAZWA RYS: MAPA SYT.-WYS. NR 11	SKALA: 1:1000
Projektował: Jan SZCZEPANEK	RYS. NR SD-14
Sprawdził: J. KASPROWICZ	

PROJ. WYLOT DO POTOKU PROMNA PRZEZ RÓW MEL. OTWARTY
 11.1 k.m. 3+960

POTOK PROMNA NA DŁG. 250m
 UBEZPIECZYĆ ZGODNIE Z PISMEM
 M-1G/13/255/2004 ŚL.Z.M.I.U.W.
 INSPEKTORAT BIERUŃ
 k.m. 3+960

SKARPA RÓWU ISTN. WŁOŻYĆ NA CAŁĄ DŁUGOŚĆ PŁYTAMI BET. NA PODSYPCIE PIASKOWEJ I WŁOKNINIE, ZGODNIE Z PISMEM M-1G/13/255/2004 ŚL.Z.M.I.U.W.
 INSPEKTORAT BIERUŃ
 k.m. 3+960

mgr inż. arch. Leszek Macura
 NACZELNIK WYDZIAŁU ARCHITEKTURY I BUDOWNICTWA

61/11/05
 2.03.05

Wz. Podst. 1/11