województwo: śląskie miasto: Mikołów
powiat: mikołowski

KOPIA MAPY ZASADNICZEJ

Sekcja: 531.234.181 KERG: 662-37/2004
skala: 1:1000 zam. nr: 90/2004
Pszów dn.: 03.09.2004

Min. odległości Ks od urządzeń nad i podziemnych oraz granic działek :

- sieć wodociągowa - 1,5 m
- sieć gazowa - 1,5 m
- kable energ. - 1,0 m
- kable telek. - 1,0 m
- słupy energ. - 1,5 m
- słupy telek. - 1,0 m
- granice działek - 1,0 m

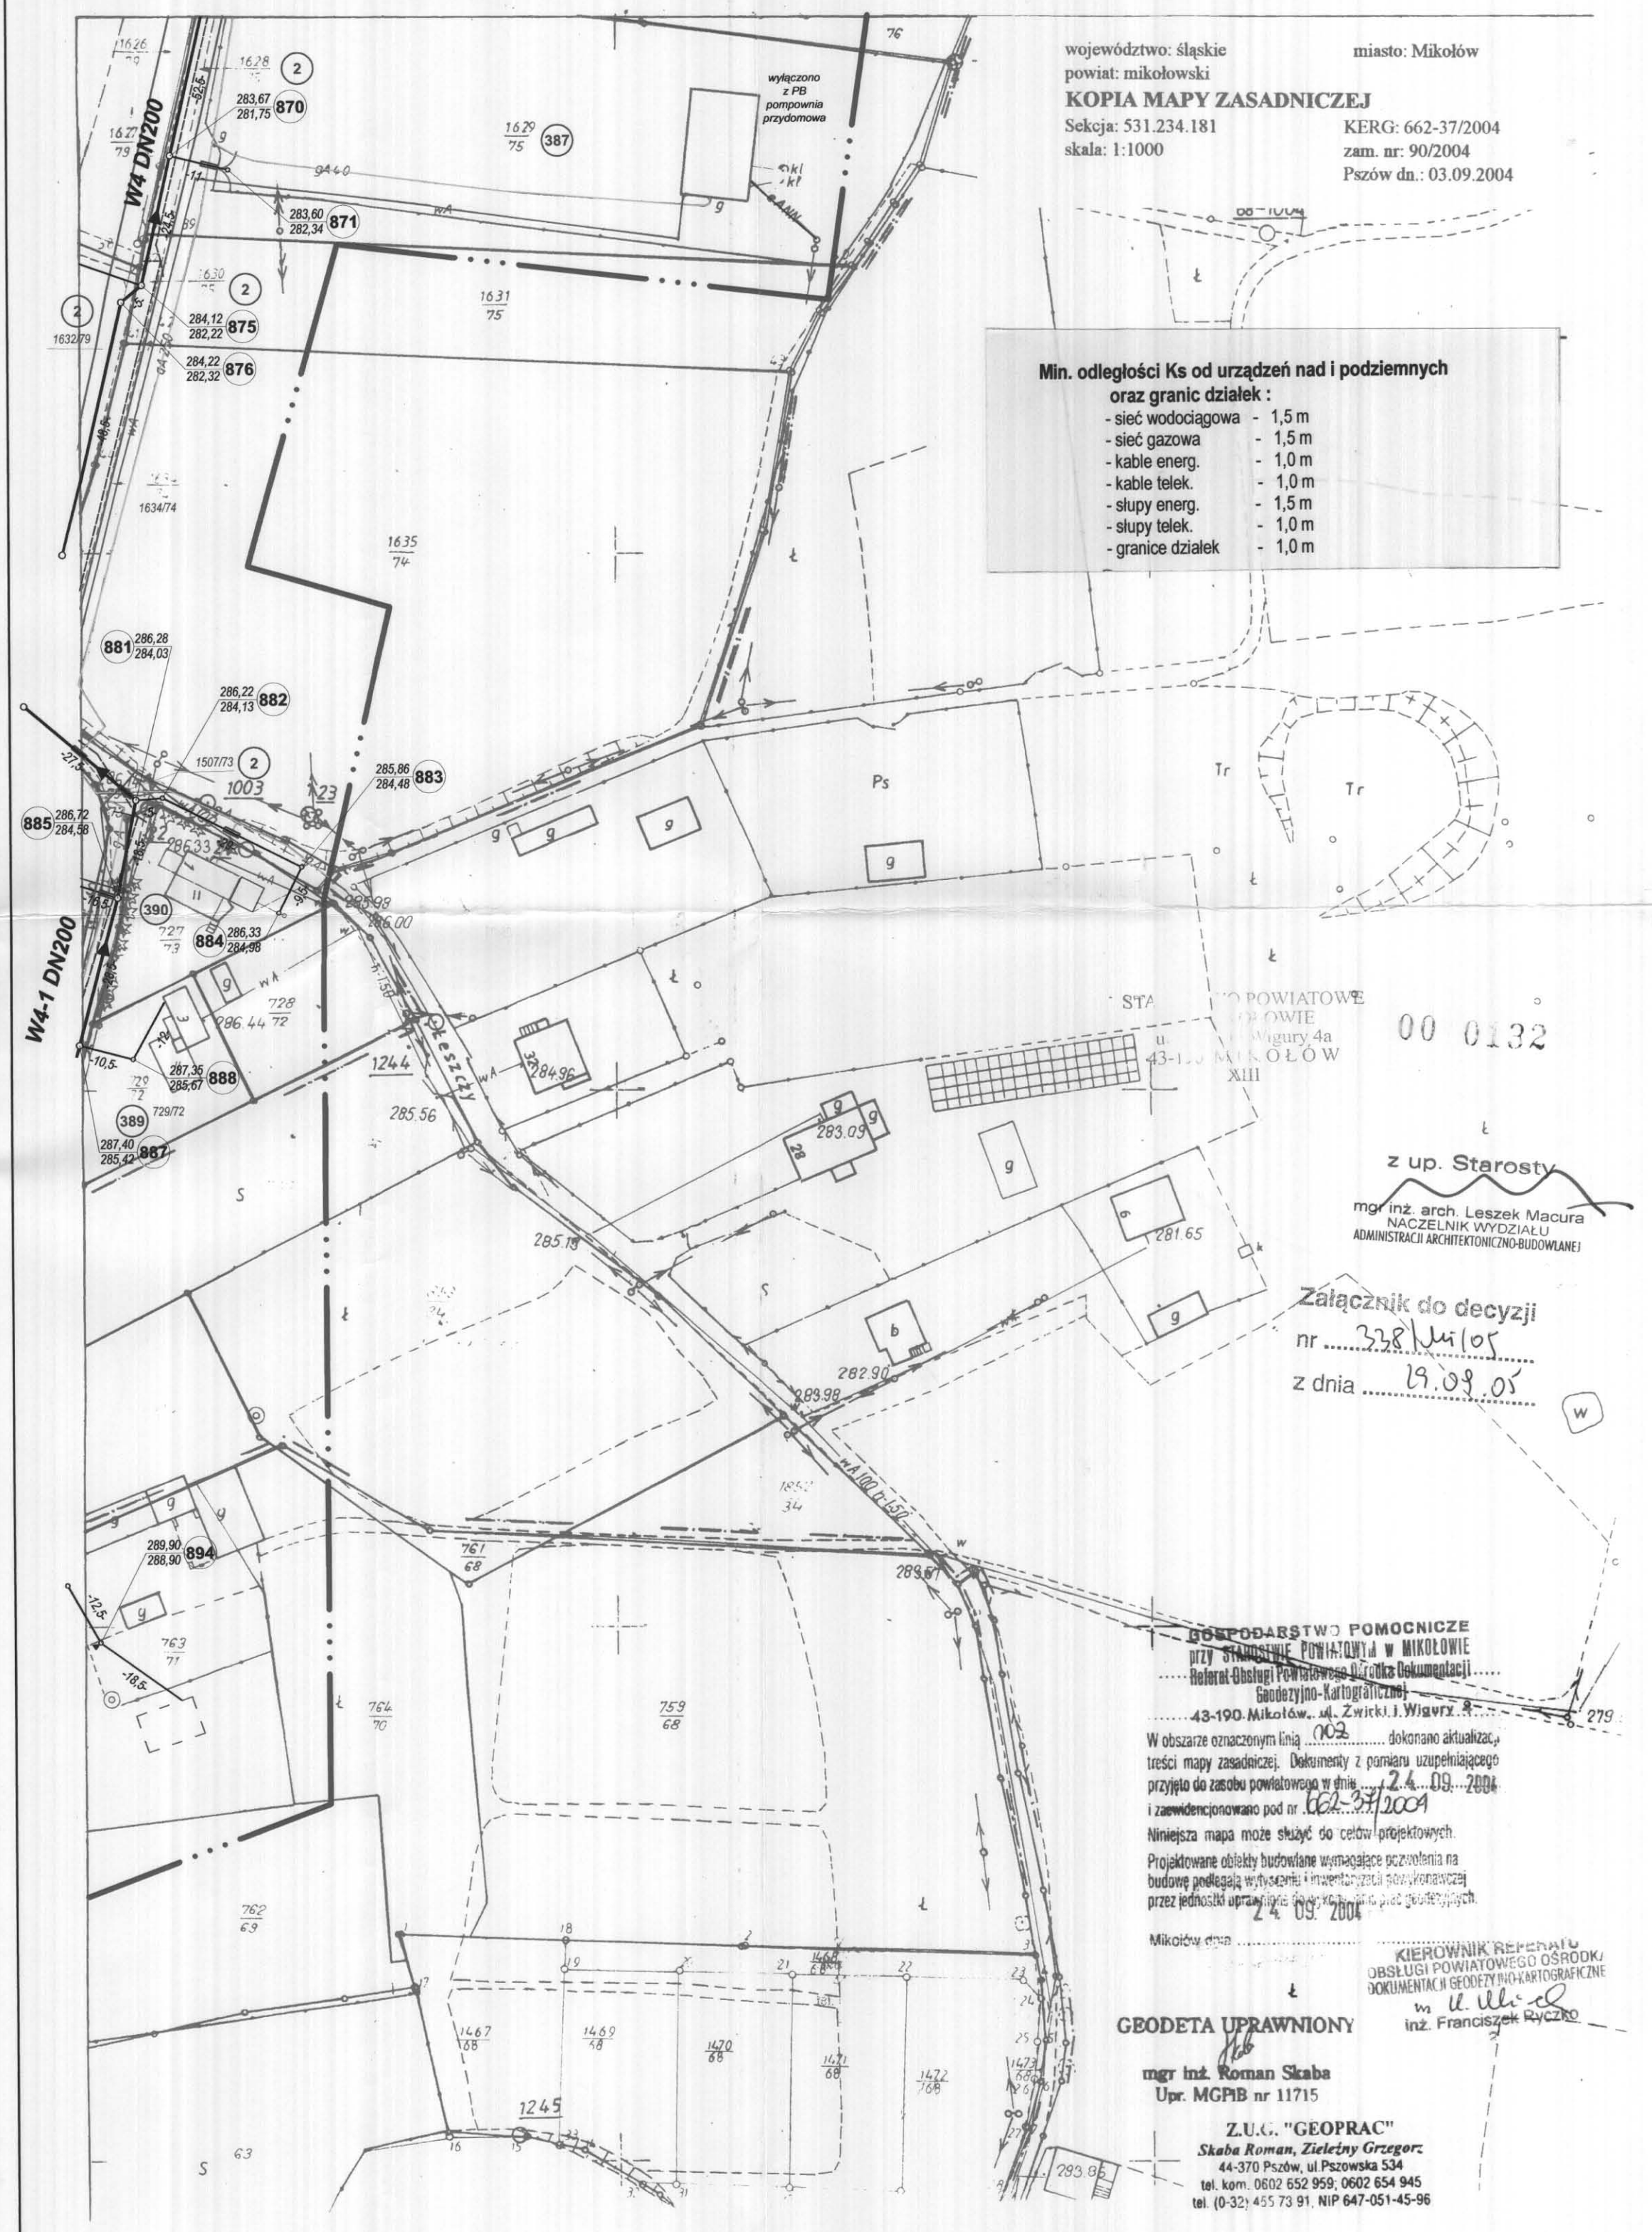

HYDRO-SIEĆ s.c. 45-470 Opole ul. Grudzicka 51	Nazwa i adres obiektu budowlanego **Projekt kanalizacji sanitarnej i deszczowej dla dzielnicy Kamionka w Mikołowie**				
	Branża SIECI WOD.-KAN.		Stadium dokument.: P.B., P.W.		
Przedmiot rysunku	Wykonawcy	Imię i nazwisko	nr uprawnień	Data	Podpis
MAPA UZBROJENIA	Gł.Projektant	Zdzisław Szewczyk	sieci sanit.210/94/Op	VI.2005	
	St.Asys.Proj.	mgr inż. Krzysztof Machała		VI.2005	
	Weryfikator	mgr inż. Stanisław Wodziński	sieci sanit.156/94/Op	VI.2005	
	Skala 1:1000	Nr rysunku 531.234.181		Nr egz.	