00 0169

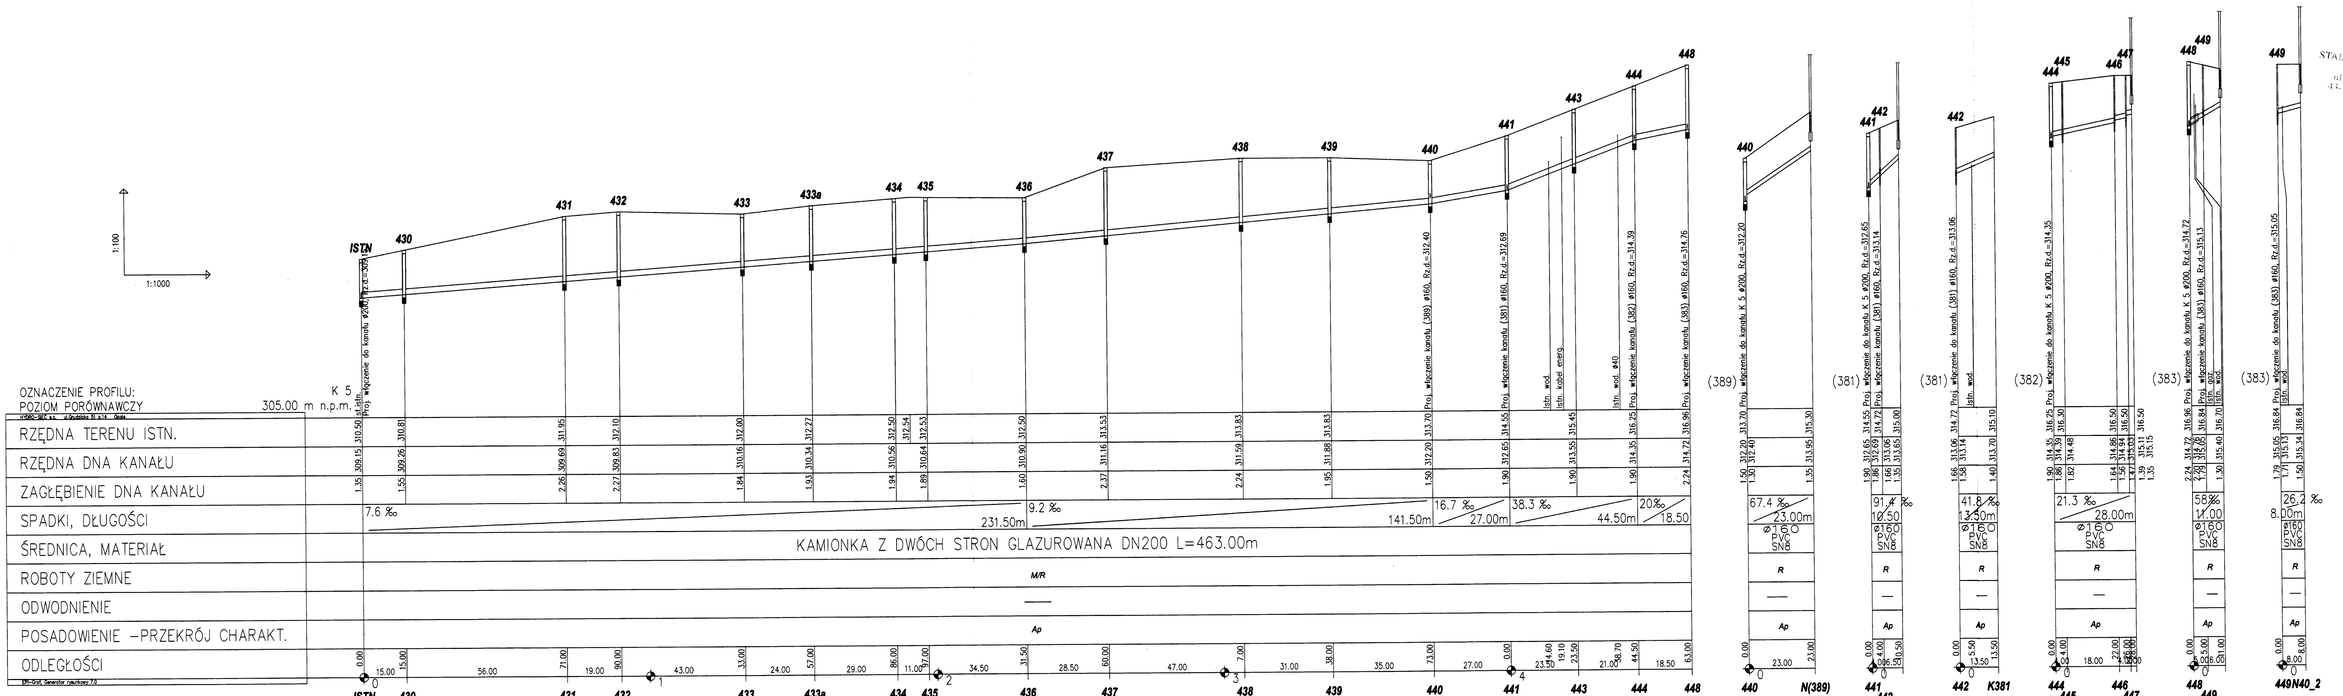

STARSZY INŻYNIER
mgr inż. Stanisław Wrzosek
ul. Grudziądzka 51
87-100 TORUŃ
NIP 9562 OLO 55
NIP

	Branża: SIECI WOD.-KAN.	P.B.: P.W.	
	Wykonawca:	Dokument:	
	Biuro projektowe		
	GŁ Projektant: Zdzisław Szewczyk		
	St.Asys.Proj. mgr inż. Krzysztof Marciak		
	Weryfikator: mgr inż. Stanisław Wrzosek		
	Stadium: W projekcie		
	Tytuł: PROFILE PODŁUŻNE		
	Skala: 1:100/1000	Nr rysunku: PR ob.5	

