


1:50
1:1000

POZIOM PORÓWNAWCZY 277,00

RZEŃNA TERENU
RZEŃNA DŃA KANALIZACJI
GŁĘBOKOŚĆ UŁOŻENIA
SPADKI / DŁUGOŚCI
MATERIAŁ
ODLEGŁOŚCI

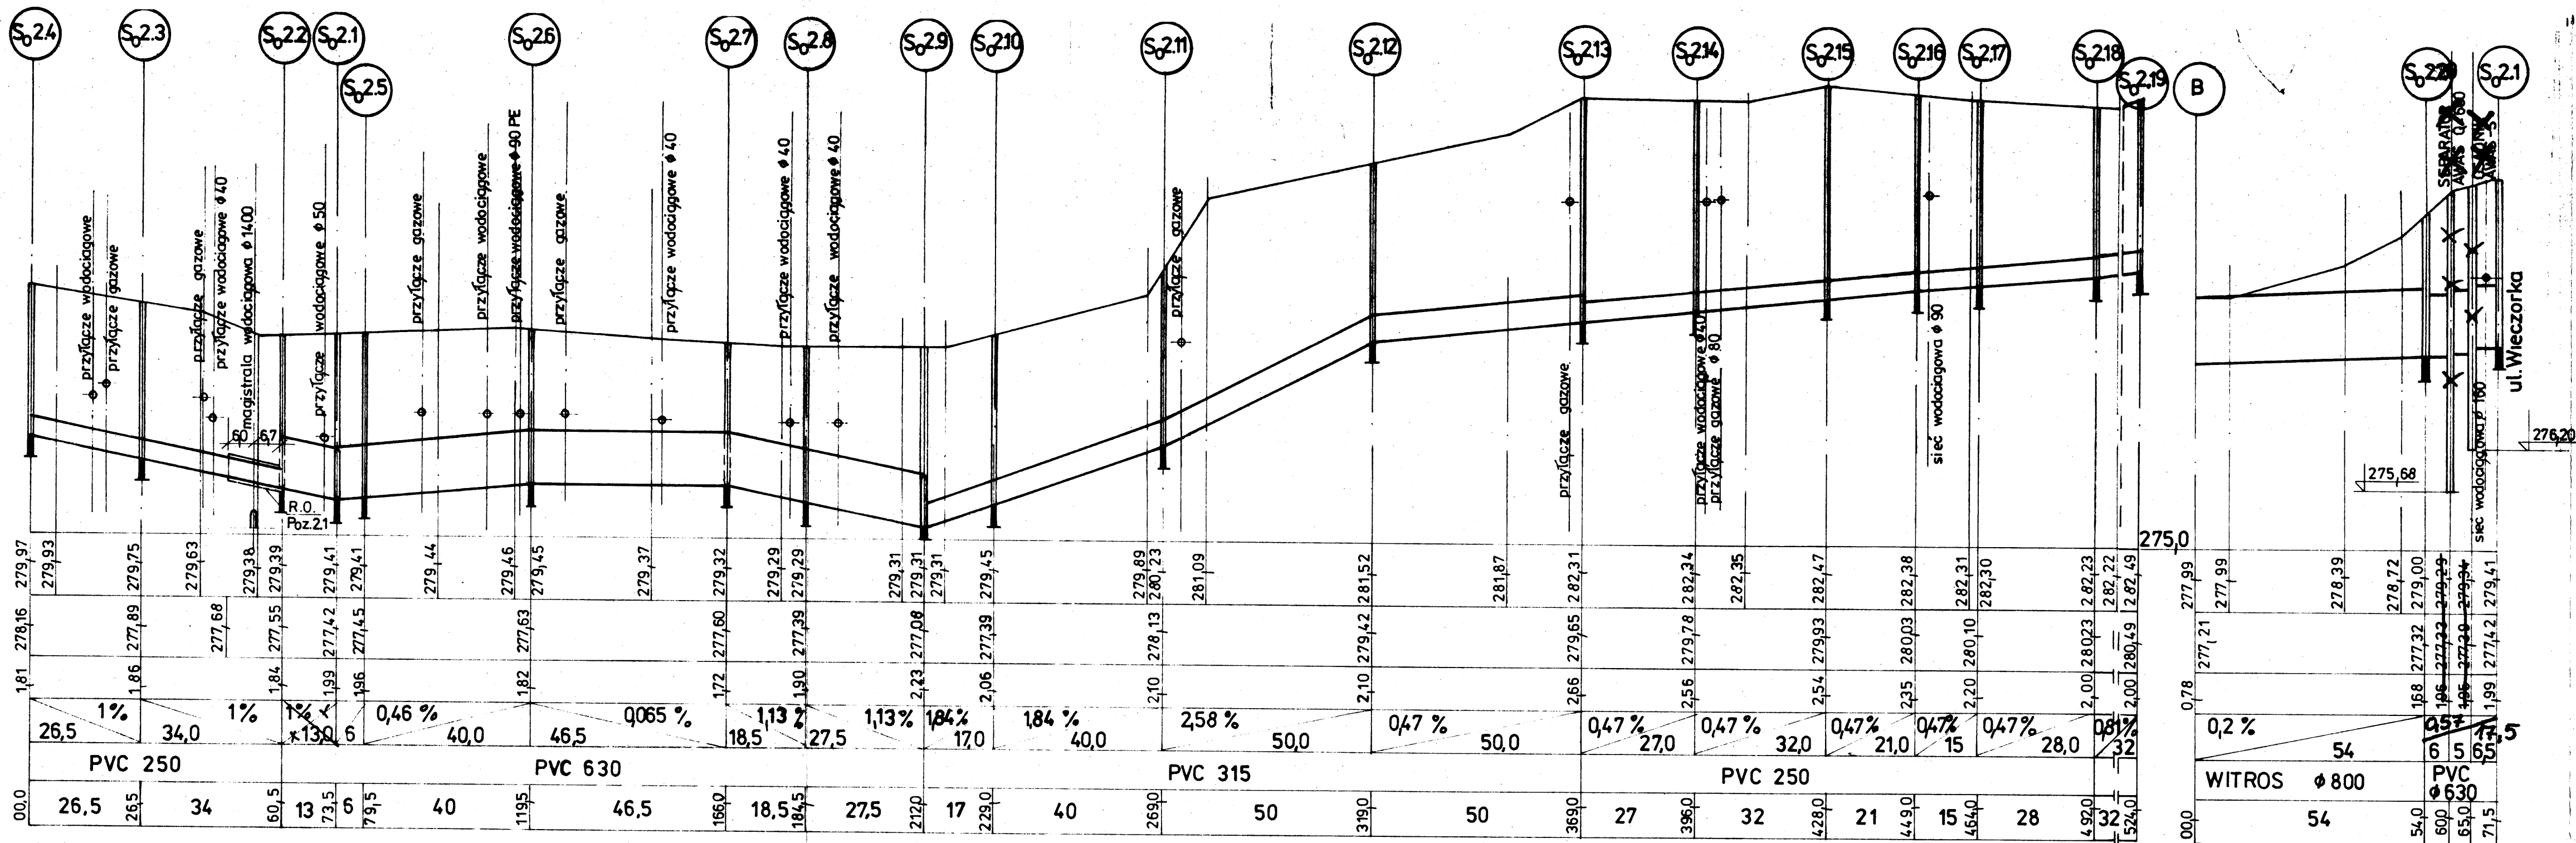

UWAGA!

- Poziomy uzbrojenia podziemnego nie są sprecyzowane i wysowno je w przybliżeniu.
- W celu umożliwienia wprowadzenia ewentualnych korekt poziomów, wykopy przeprowadzać i rury kłaść „od dołu” po zlokalizowaniu uzbrojenia podziemnego całego odcinka.
- Przy przejściu rur przez ścianę studzienek stosować przejścia szczelne tulejowe.
- W miejscach występowania sieci podziemnych wykopy przeprowadzać ręcznie.
- Poziom dna studzienki S0.29 dostosować do dna istn. kanalizacji deszczowej pomiędzy studzienkami istniejącymi k14 i k15.

ZAKŁAD USŁUG TECHNICZNO-BUDOWLANYCH "TECHBUD"		
INWESTOR:	FAZA:	FORMAT:
U. M. MIKOŁÓW.	PB+PW	A4x4
NAZWA I ADRES OBIEKTU:	BRANZA:	SKALA:
Sić kanalizacji deszczowej i rowów otwartych w północnej części dzielnicy Kamionka w Mikołowie	sić wodno-kanalizacyjna	1:50 1:1000
PROJEKTANT:	SPRAWDZAJĄCY:	NR PROJ.:
Mgr inż. Marian Preidl (upr. Sić wod-kan nr 71784)	Mgr inż. Grzegorz Niewiadomski (upr. Sić wod-kan nr 19285)	75-02
OPRACOWAŁ:	DATA:	NR RYS.:
Inż. Wiesław Chechelski (upr. Konstr.-bud nr 9489)	10.2002 r.	2.17A
NAZWA RYS.:		
PROFIL. ULICA WIECZORKA - SIĘĆ NR 2.		

Aktualizacja „a”
Aktualizował
kł. Chechelski
grudzień 2005r