
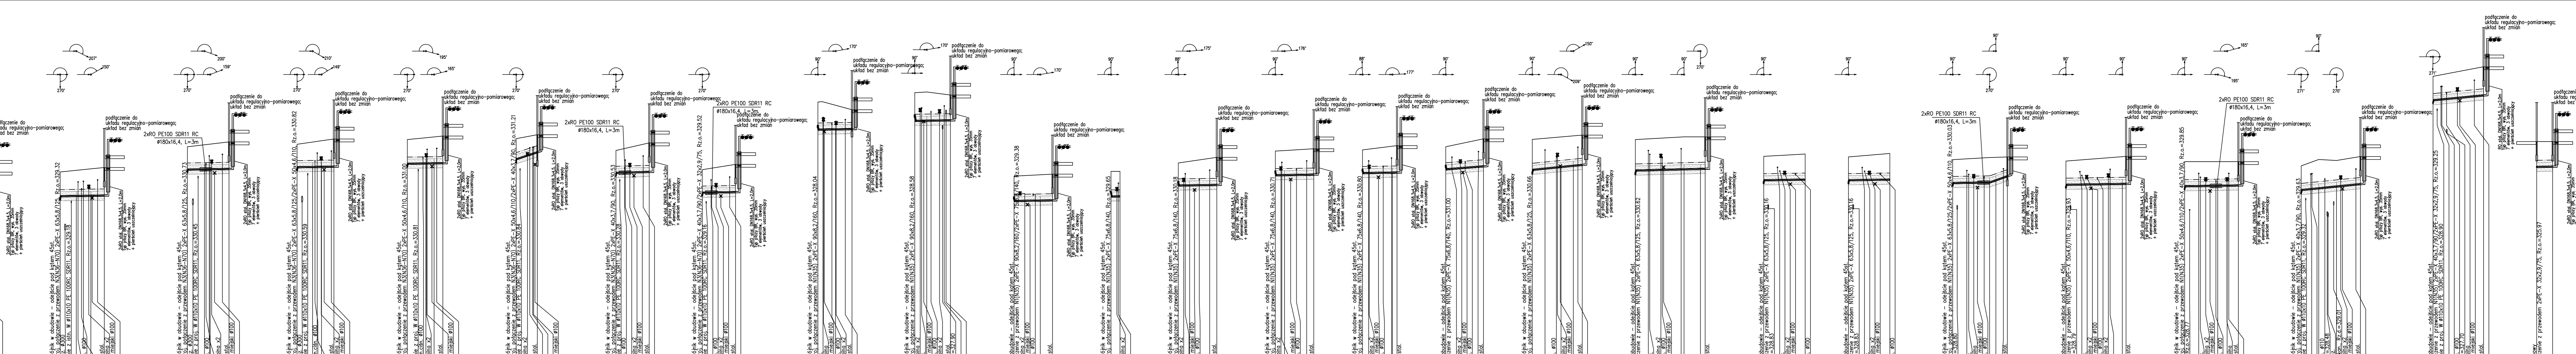


ZNACZENIE PROFILU:	
POZIOM PORÓWNAWCZY	
RZĘDNA TERENU ISTN.	
RZĘDNA OSI PRZEWODU	
ZAGŁĘBIENIE OSI PRZEWODU	
SPADKI, DŁUGOŚCI	
ŚREDNICA, MATERIAŁ	
KĄTY PIONOWE	
ODLEGŁOŚCI	
HEKTOMETRY	

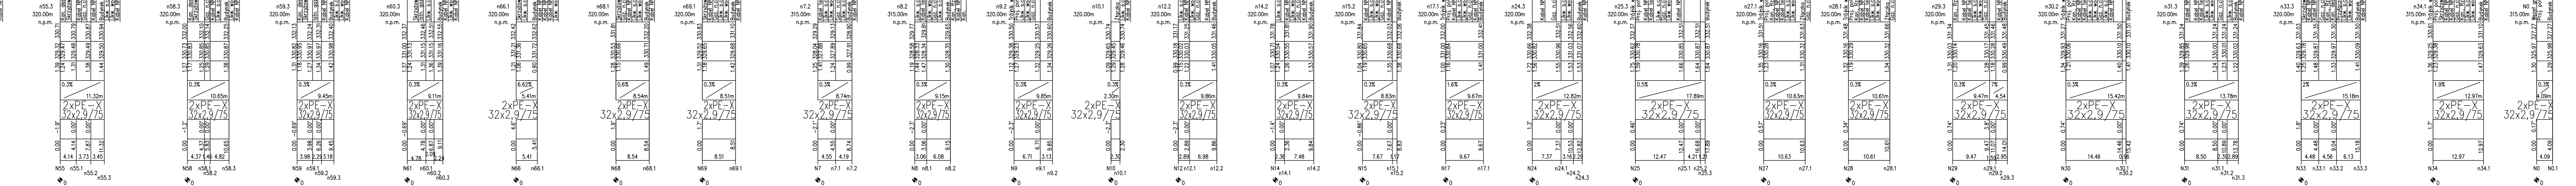

- LEGENDA:**
- linia ostrzegawcza-lokalizacyjna z metalową wkładką, układow 50 cm nad przewodem
  - podsyłka i nadsyłka piaskowa
- UWAGI:**
- Przed przystąpieniem do wykonywania prac należy sprawdzić czy nie zostały wykonane sieci w okresie od opracowania dokumentacji projektowej do momentu przystąpienia do realizacji.
  - W miejscach skrzyżowań z istniejącymi sieciami należy wykonać odkrywkę kontrolną i sprawdzić rzeczywiste rzędne posadowienia istniejących instalacji.
  - Nie wykluca się występowania uzbrojenia, które nie zostało naniesione na mapie sytuacyjno-wysokościowej.
  - Różne przyjęcie sieci przyłączy zostały założone przez projektanta i mogą się różnić, dlatego podczas wykonywania sieci należy sprawdzić faktyczne rzędne i dostosować do nich projekcję.
  - Przed przystąpieniem do prac montażowych należy sprawdzić rzędne dna istniejącego przyłącza w miejscu włączenia. Wodociąg należy ułożyć na podsypanie o grubości 20cm i obsypanie z piasku grubości 30cm.
  - W przypadku nie zachowania wymaganej odległości 0,2m od istn. uzbrojenia podziemnego należy zastosować rurę ochronną PE klasy 100 SDR11.
  - Minijęzy rysunek rozpatrywać łącznie z całą dokumentacją projektową.
  - Integracją części dokumentacji jest opis techniczny.

**INVEST-MAP** Łukasz Muzyk  
 ul. Krolejowa 50/3, 40-161 Katowice  
 tel. 76 259 86 42, e-mail: biuro@invest-map.pl  
 NIP: 623-298-86-42, REGON: 140997974

**OBJEKT/ADRES:** MIKOŁÓW, UL. BOLESLAWA ŚMIAŁEGO, GWARÓW, PKL. WŁADYSŁAWA KIELBASZY, KOWMACKI, KOWALSKA

**INWESTOR:** ZAKŁAD INŻYNIERYNIEJSKIEJ SPÓŁKA Z O.O., UL. KOLEJOWA 4, 43-190 MIKOŁÓW

**TEMAT PROJEKTU:** PRZEBUDOWA I ROZBUDOWA SIECI WODOCIĄGOWEJ I SIECI CIEPŁOWNICZEJ WRAZ Z PRZYŁĄCZAMI DO BUDYNKÓW W REJONIE ULIC BOLESLAWA ŚMIAŁEGO, GWARÓW, PKL. W. KIELBASZY W MIKOŁOWIE\*  
 TOM 1 PRZEBUDOWA SIECI WODOCIĄGOWEJ WRAZ Z PRZYŁĄCZAMI

**TEMAT RYSUNKU:** PROFIL PODLEŻNE PRZYŁĄCZY CIEPŁOWNICZYCH

**CZĘŚĆ 2**

NAMAZWISKO:	SPECYALNOŚĆ:	PODPISEK:	DATA:	STADIUM:
mgr inż. P. Muzyk Op. Nr. W010P010P010	Instalacje sanitarne		07.2020	PW
Sprawdzający:			SKALA:	NR RYSUNKU:
mgr inż. S. Czogała-Cybuli Op. Nr. 3000P010P010	Instalacje sanitarne		1:100/500	IS-III-06
Opracował:				
mgr inż. Dorota Głotnicka				