



SIECI WODOCIĄGOWEA WRAZ Z PRZYŁĄCZAMI DO BUDYNKÓW W REJONIE ULIC:
 PODLESKA, WIOSENNA, CZEREŚNIOWA, BAZIOWA, JAGODOWA, POPRZECZNA, TABOROWA KĘPA, SZAROTEK, STAROPODLESKA, WSPÓLNA, ROLNICZA ORAZ 27 STYCZNIA W MIKOŁOWIE"

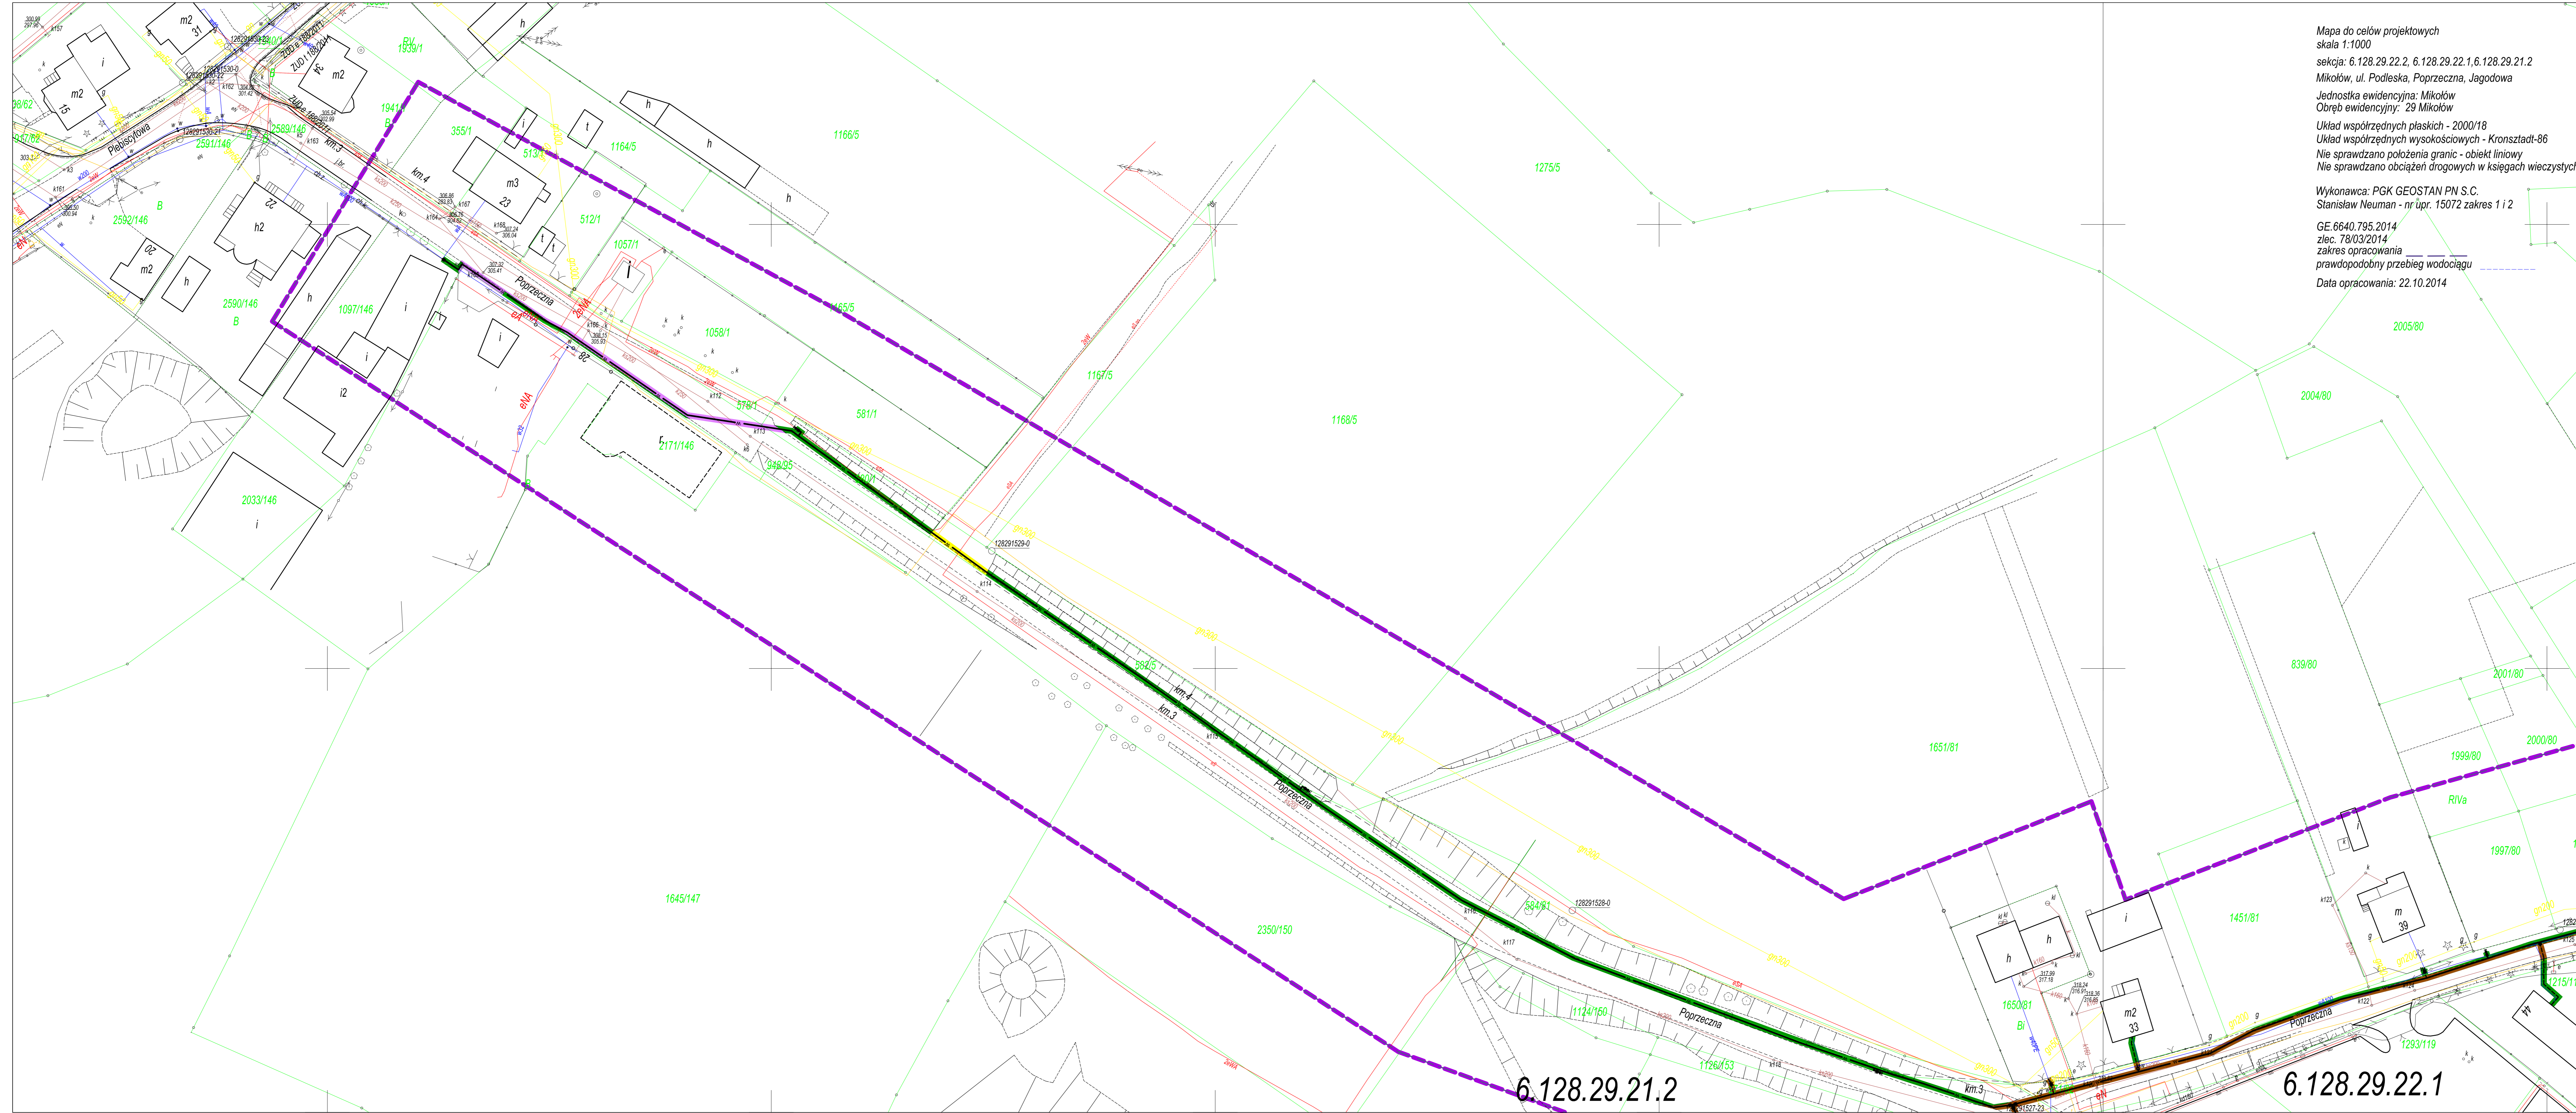

Mapa do celów projektowych
 skala 1:1000
 sekcja: 6.128.29.22.2, 6.128.29.22.1, 6.128.29.21.2
 Mikołów, ul. Podleska, Poprzeczna, Jagodowa
 Jednostka ewidencyjna: Mikołów
 Obręb ewidencyjny: 29 Mikołów
 Układ współrzędnych płaskich - 2000/18
 Układ współrzędnych wysokościowych - Kronsztadt-86
 Nie sprawdzano położenia granic - obiekt liniowy
 Nie sprawdzano obciążenia drogowych w księgach wieczystych

Wykonawca: PGK GEOSTAN PN S.C.
 Stanisław Neuman - nr upr. 15072 zakres 1 i 2

GE.6640.795.2014
 zlec. 73/03/2014
 zakres opracowania
 prawdopodobny przebieg wodociągu
 Data opracowania: 22.10.2014

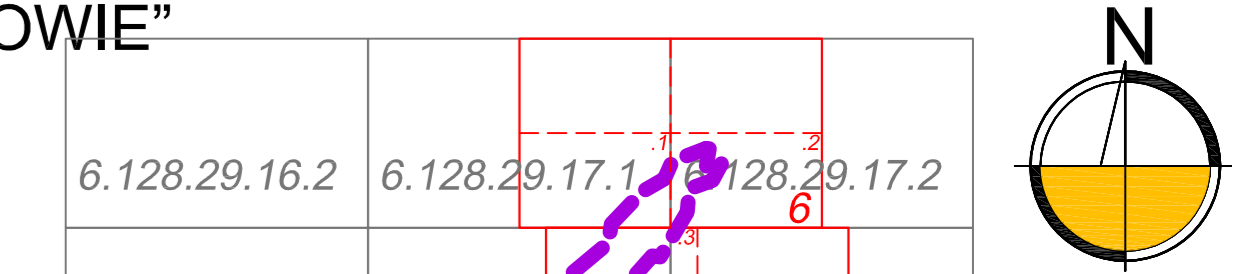

6.128.29.16.2	6.128.29.17.1	6.128.29.17.2
6.128.29.16.4	6.128.29.17.3	6.128.29.17.4
6.128.29.17.2	6.128.29.17.2	6.128.29.22.2
6.128.29.17.4	6.128.29.17.3	6.128.29.22.4
6.127.29.01.2	6.127.29.02.1	6.127.29.02.2
6.127.29.01.4	6.127.29.02.3	6.127.29.02.4
6.127.29.06.2	6.127.29.07.1	6.127.29.07.2

ODTWORZENIE NAWIERZCHNI:

- odtworzenie nawierzchni z betonu asfaltowego (drogi gminne)
- odtworzenie nawierzchni z tłucznia (drogi gminne, wjazdy i drogi wew.)
- odtworzenie nawierzchni z kostki granitowej (drogi gminne, wjazdy i drogi wew.)
- odtworzenie nawierzchni z płyt betonowych pełnych (drogi gminne, wjazdy i drogi wew.)
- odtworzenie nawierzchni z betonu asfaltowego (wjazdy i drogi wew.)
- odtworzenie nawierzchni z betonu cementowego (wjazdy i drogi wew.)
- odtworzenie nawierzchni z kostki betonowej (wjazdy i drogi wew.)
- odtworzenie nawierzchni dróg gruntowych i poboczy utwardzanych kruszywem
- odtworzenie nawierzchni poboczy utwardzanych frezrem
- odtworzenie nawierzchni poboczy utwardzanych kostką betonową
- odtworzenie nawierzchni chodników z kostki betonowej
- odtworzenie nawierzchni chodników z płyt betonowych
- odtworzenie nawierzchni nieutwardzonych - teren zielony

LEGENDA:

OBIEKTY PROJEKTOWANE:

- projektowana sieć wodociągowa, zasawa, hydrant
- projektowana sieć wodociągowa - przyłącza do budynków
- metoda bezwykopowa

zakres objęty projektowaniem

Zadanie inwestycyjne:		WYKONANIE DOKUMENTACJI PROJEKTOWO - KOSZTORYSOWEJ SIECI WODOCIĄGOWEJ WRAZ Z PRZYŁĄCZAMI DO BUDYNKÓW I ODTWORZENIEM NAWIERZCHNI OBSIĘGIAJĄCYM REJON ULIC: PODLESKA, WIOSENNA, CZEREŚNIOWA, BAZIOWA, JAGODOWA, POPRZECZNA, TABOROWA KĘPA, SZAROTEK, STAROPODLESKA, WSPÓLNA, ROLNICZA ORAZ 27 STYCZNIA W MIKOŁOWIE			
Czas:	Projekt	09.2015	M. KARCEWICZ	SLK5676	POD11
	Opracowanie				
Przebieg (plan):	Projekt	09.2015	A. HAWRYLEWICZ	SLK5041	POD11
	Opracowanie				
Przebieg (profil):	Projekt				
	Opracowanie				
Zakres:	Projekt				
	Opracowanie				
Zamawiacz:		Zakład Inżynierii Miejskiej Spółka z o.o. ul. Kolejowa 4, 43-190 Mikołów			
Biuro:		DROGOWA D2-588-CR-000-104.1-A 588/2014			