


SIECI WODOCIĄGOWEA WRAZ Z PRZYŁĄCZAMI DO BUDYNKÓW W REJONIE ULIC:
 PODLESKA, WIOSENNA, CZEREŚNIOWA, BAZIOWA, JAGODOWA, POPRZECZNA, TABOROWA KĘPA, SZAROTEK, STAROPODLESKA, WSPÓLNA, ROLNICZA ORAZ 27 STYCZNIA W MIKOŁOWIE"

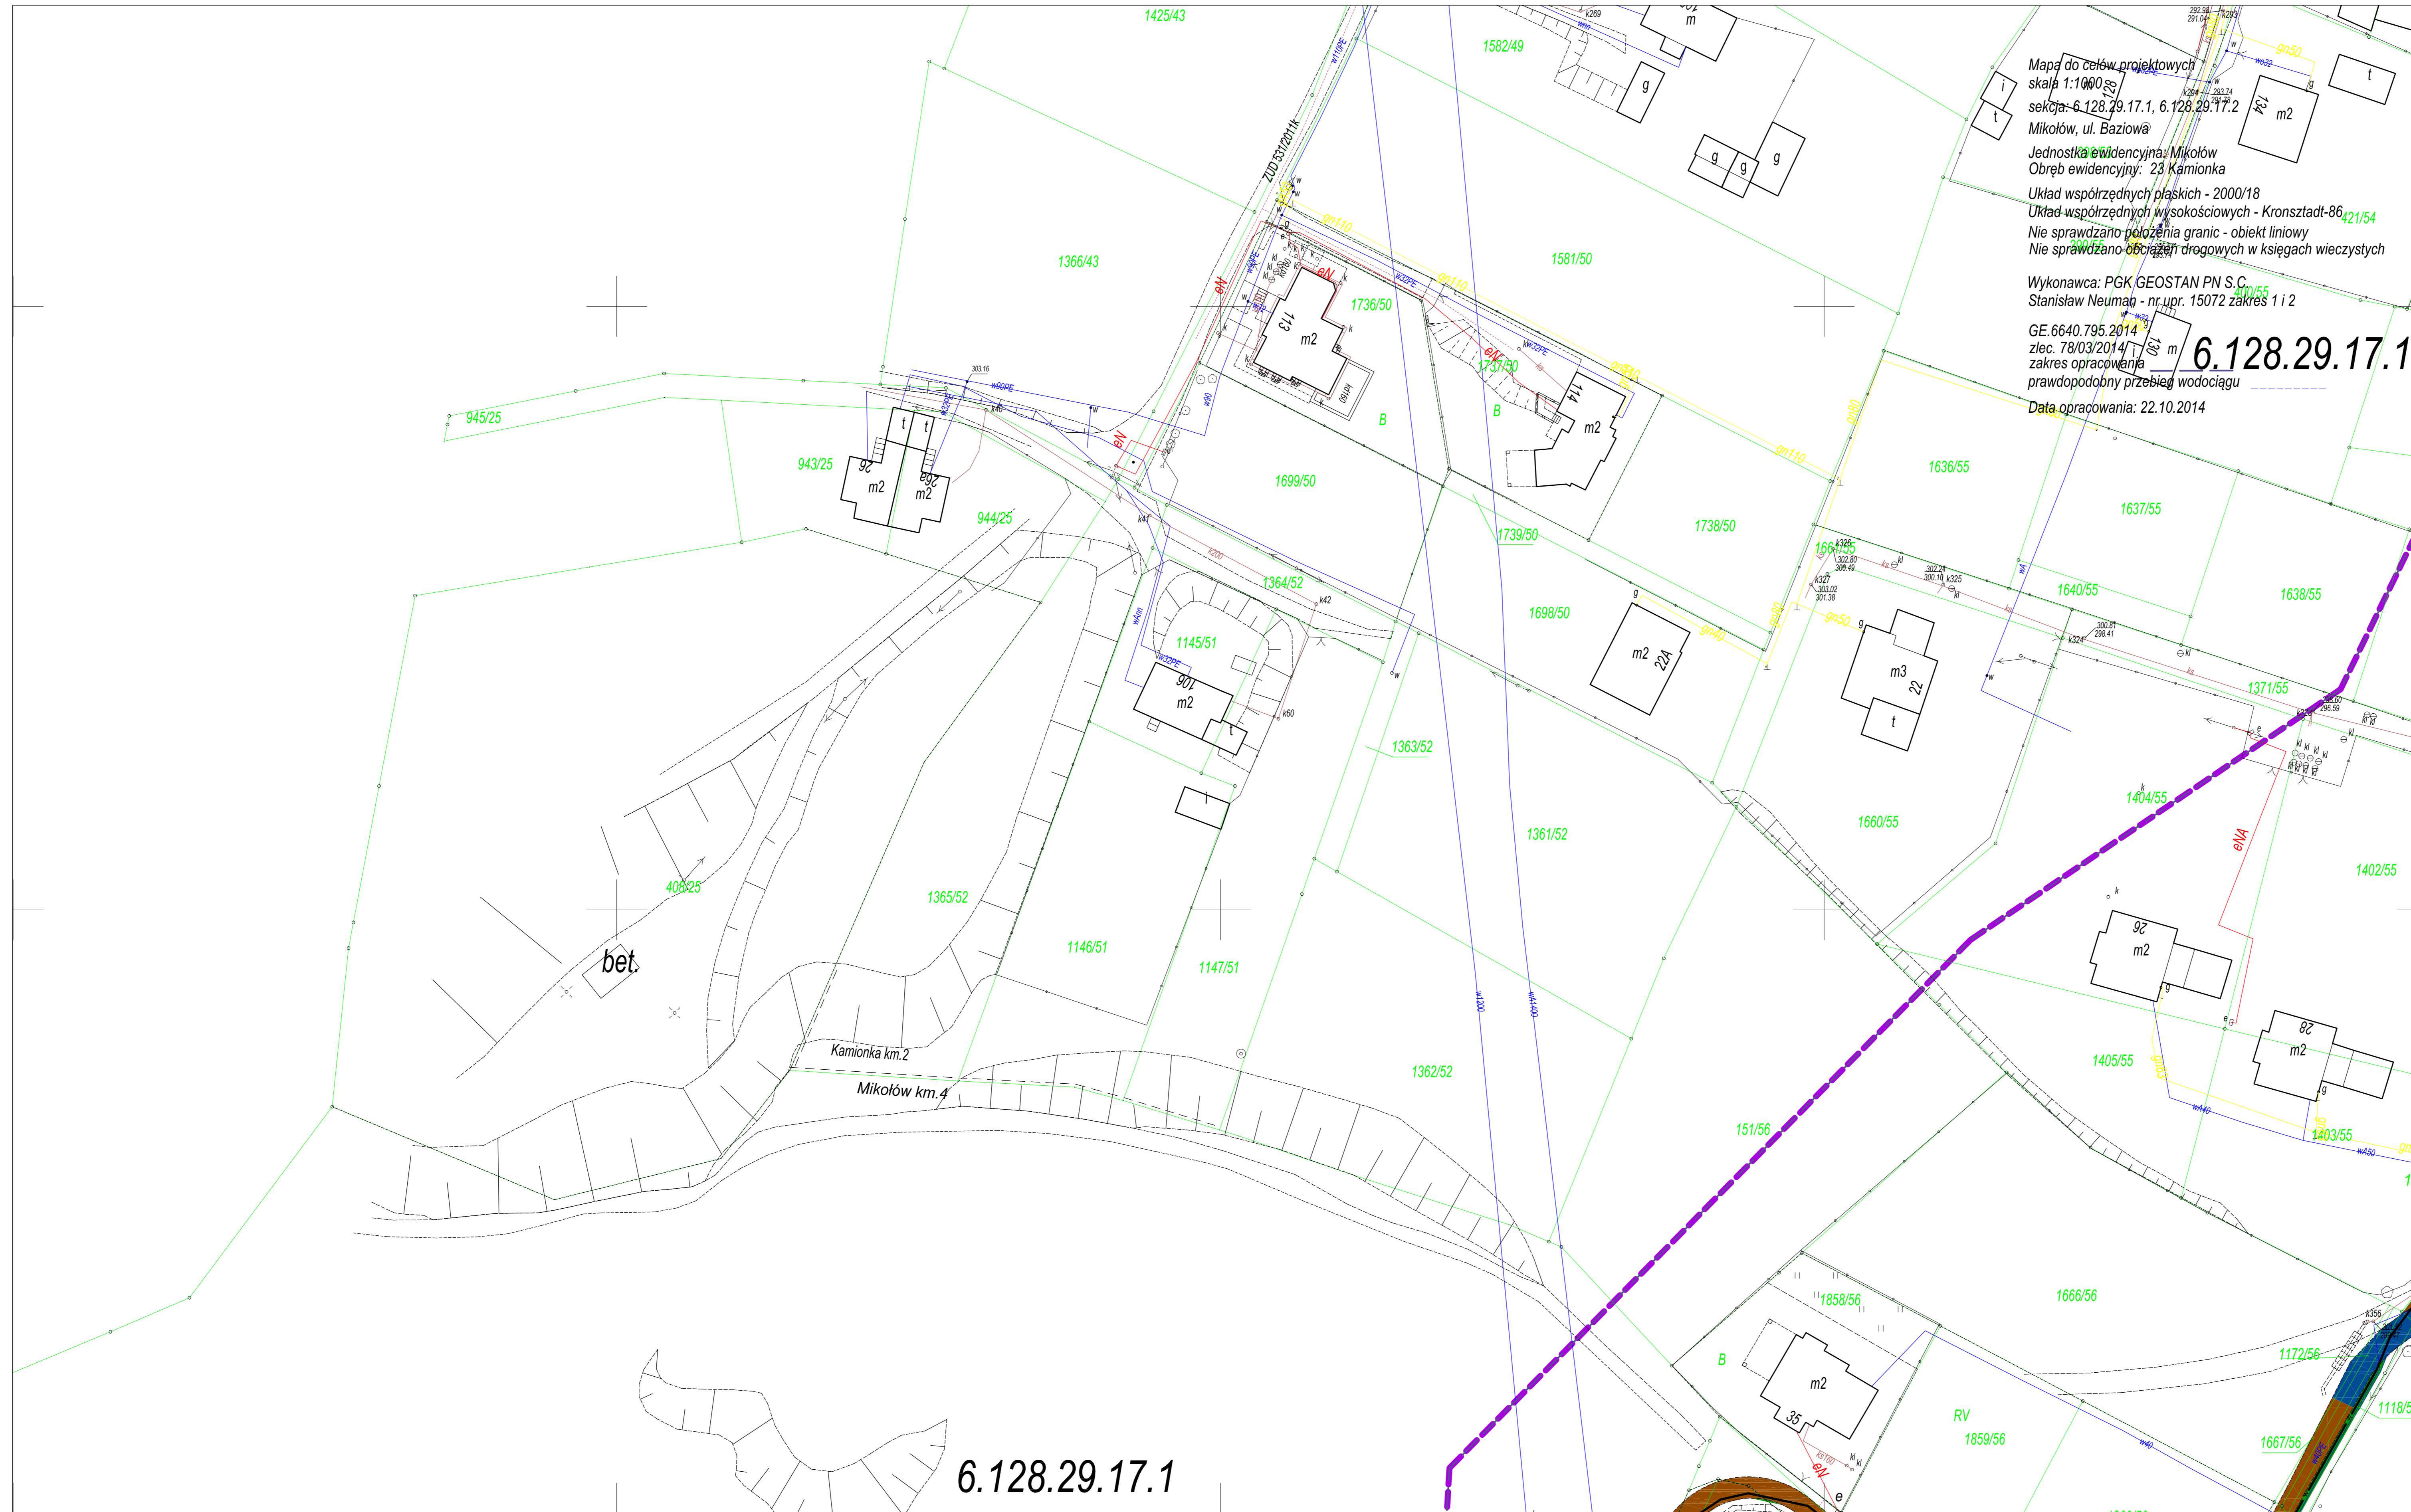

6.128.29.16.2	6.128.29.17.1	6.128.29.17.2
6.128.29.16.4	6.128.29.17.3	6.128.29.17.4
6.128.29.17.2	6.128.29.22.1	6.128.29.22.2
6.128.29.20.4	6.128.29.22.3	6.128.29.22.4
6.127.29.01.2	6.127.29.02.1	6.127.29.02.2
6.127.29.01.4	6.127.29.02.3	6.127.29.02.4
6.127.29.06.2	6.127.29.07.1	6.127.29.07.2

- ODTWORZENIE NAWIERZCHNI:**
- odtworzenie nawierzchni z betonu asfaltowego (drogi gminne)
 - odtworzenie nawierzchni z tłuczni (drogi gminne, wjazdy i drogi wew.)
 - odtworzenie nawierzchni z kostki granitowej (drogi gminne, wjazdy i drogi wew.)
 - odtworzenie nawierzchni z płyt betonowych pełnych (drogi gminne, wjazdy i drogi wew.)
 - odtworzenie nawierzchni z betonu asfaltowego (wjazdy i drogi wew.)
 - odtworzenie nawierzchni z betonu cementowego (wjazdy i drogi wew.)
 - odtworzenie nawierzchni z kostki betonowej (wjazdy i drogi wew.)
 - odtworzenie nawierzchni dróg gruntowych i poboczy utwardzanych kruszywem
 - odtworzenie nawierzchni poboczy utwardzanych frezmem
 - odtworzenie nawierzchni poboczy utwardzanych kostką betonową
 - odtworzenie nawierzchni chodników z kostki betonowej
 - odtworzenie nawierzchni chodników z płyt betonowych
 - odtworzenie nawierzchni nieutwardzonych - teren zielony

- LEGENDA:**
- OBIEKTY PROJEKTOWANE:**
- w - projektowana sieć wodociągowa, zasuwa, hydrant
 - projektowana sieć wodociągowa - przyłącza do budynków
 - metoda bezwykopowa
 - zakres objęty projektowaniem

Załącznik inwestycyjny:
 WYKONANIE DOKUMENTACJI PROJEKTOWO - KOSZTORYSOWEJ SIECI WODOCIĄGOWEJ WRAZ Z PRZYŁĄCZAMI DO BUDYNKÓW I
 ODTWORZENIE NAWIERZCHNI OBEJMUJĄCYM REJON ULIC: PODLESKA, WIOSENNA, CZEREŚNIOWA, BAZIOWA, JAGODOWA,
 POPRZECZNA, TABOROWA KĘPA, SZAROTEK, STAROPODLESKA, WSPÓLNA, ROLNICZA ORAZ 27 STYCZNIA W MIKOŁOWIE

Opis	Stadium	Data	Nazwisko	Uwagi/Inicjały	Podpis
SIEĆ WODOCIĄGOWA WRAZ Z PRZYŁĄCZAMI DO BUDYNKÓW PROJEKT ODTWORZENIA NAWIERZCHNI	Projekt	09.2015	M. KARCEWICZ	SLK05676 POC3014	
	Opracował				
Projekt zagospodarowania terenu Arkusze nr 6.1	Opracował				
	Skorzystał	09.2015	A. HAWRYLEWICZ	SLK00347 POC3014	
Zamawiający:		Zakład Inżynierii Miejskiej Spółka z o.o. ul. Kolejowa 4, 43-190 Mikołów			
Wzrostki:		DROGOWA D2-588-CR-000-106.1-A 588/2014			

HYDROSAN BIURO PROJEKTÓW GOSPODARKI
 WODNO-ŚCIEKOWEJ sp. z o.o.
 44-101 ELWIKÓW, UL. SIENKIEWICZA 10, TEL. (032) 231 00 01