


Skala: 1:500


Projektant: J. DOŁĘGA




588/2014

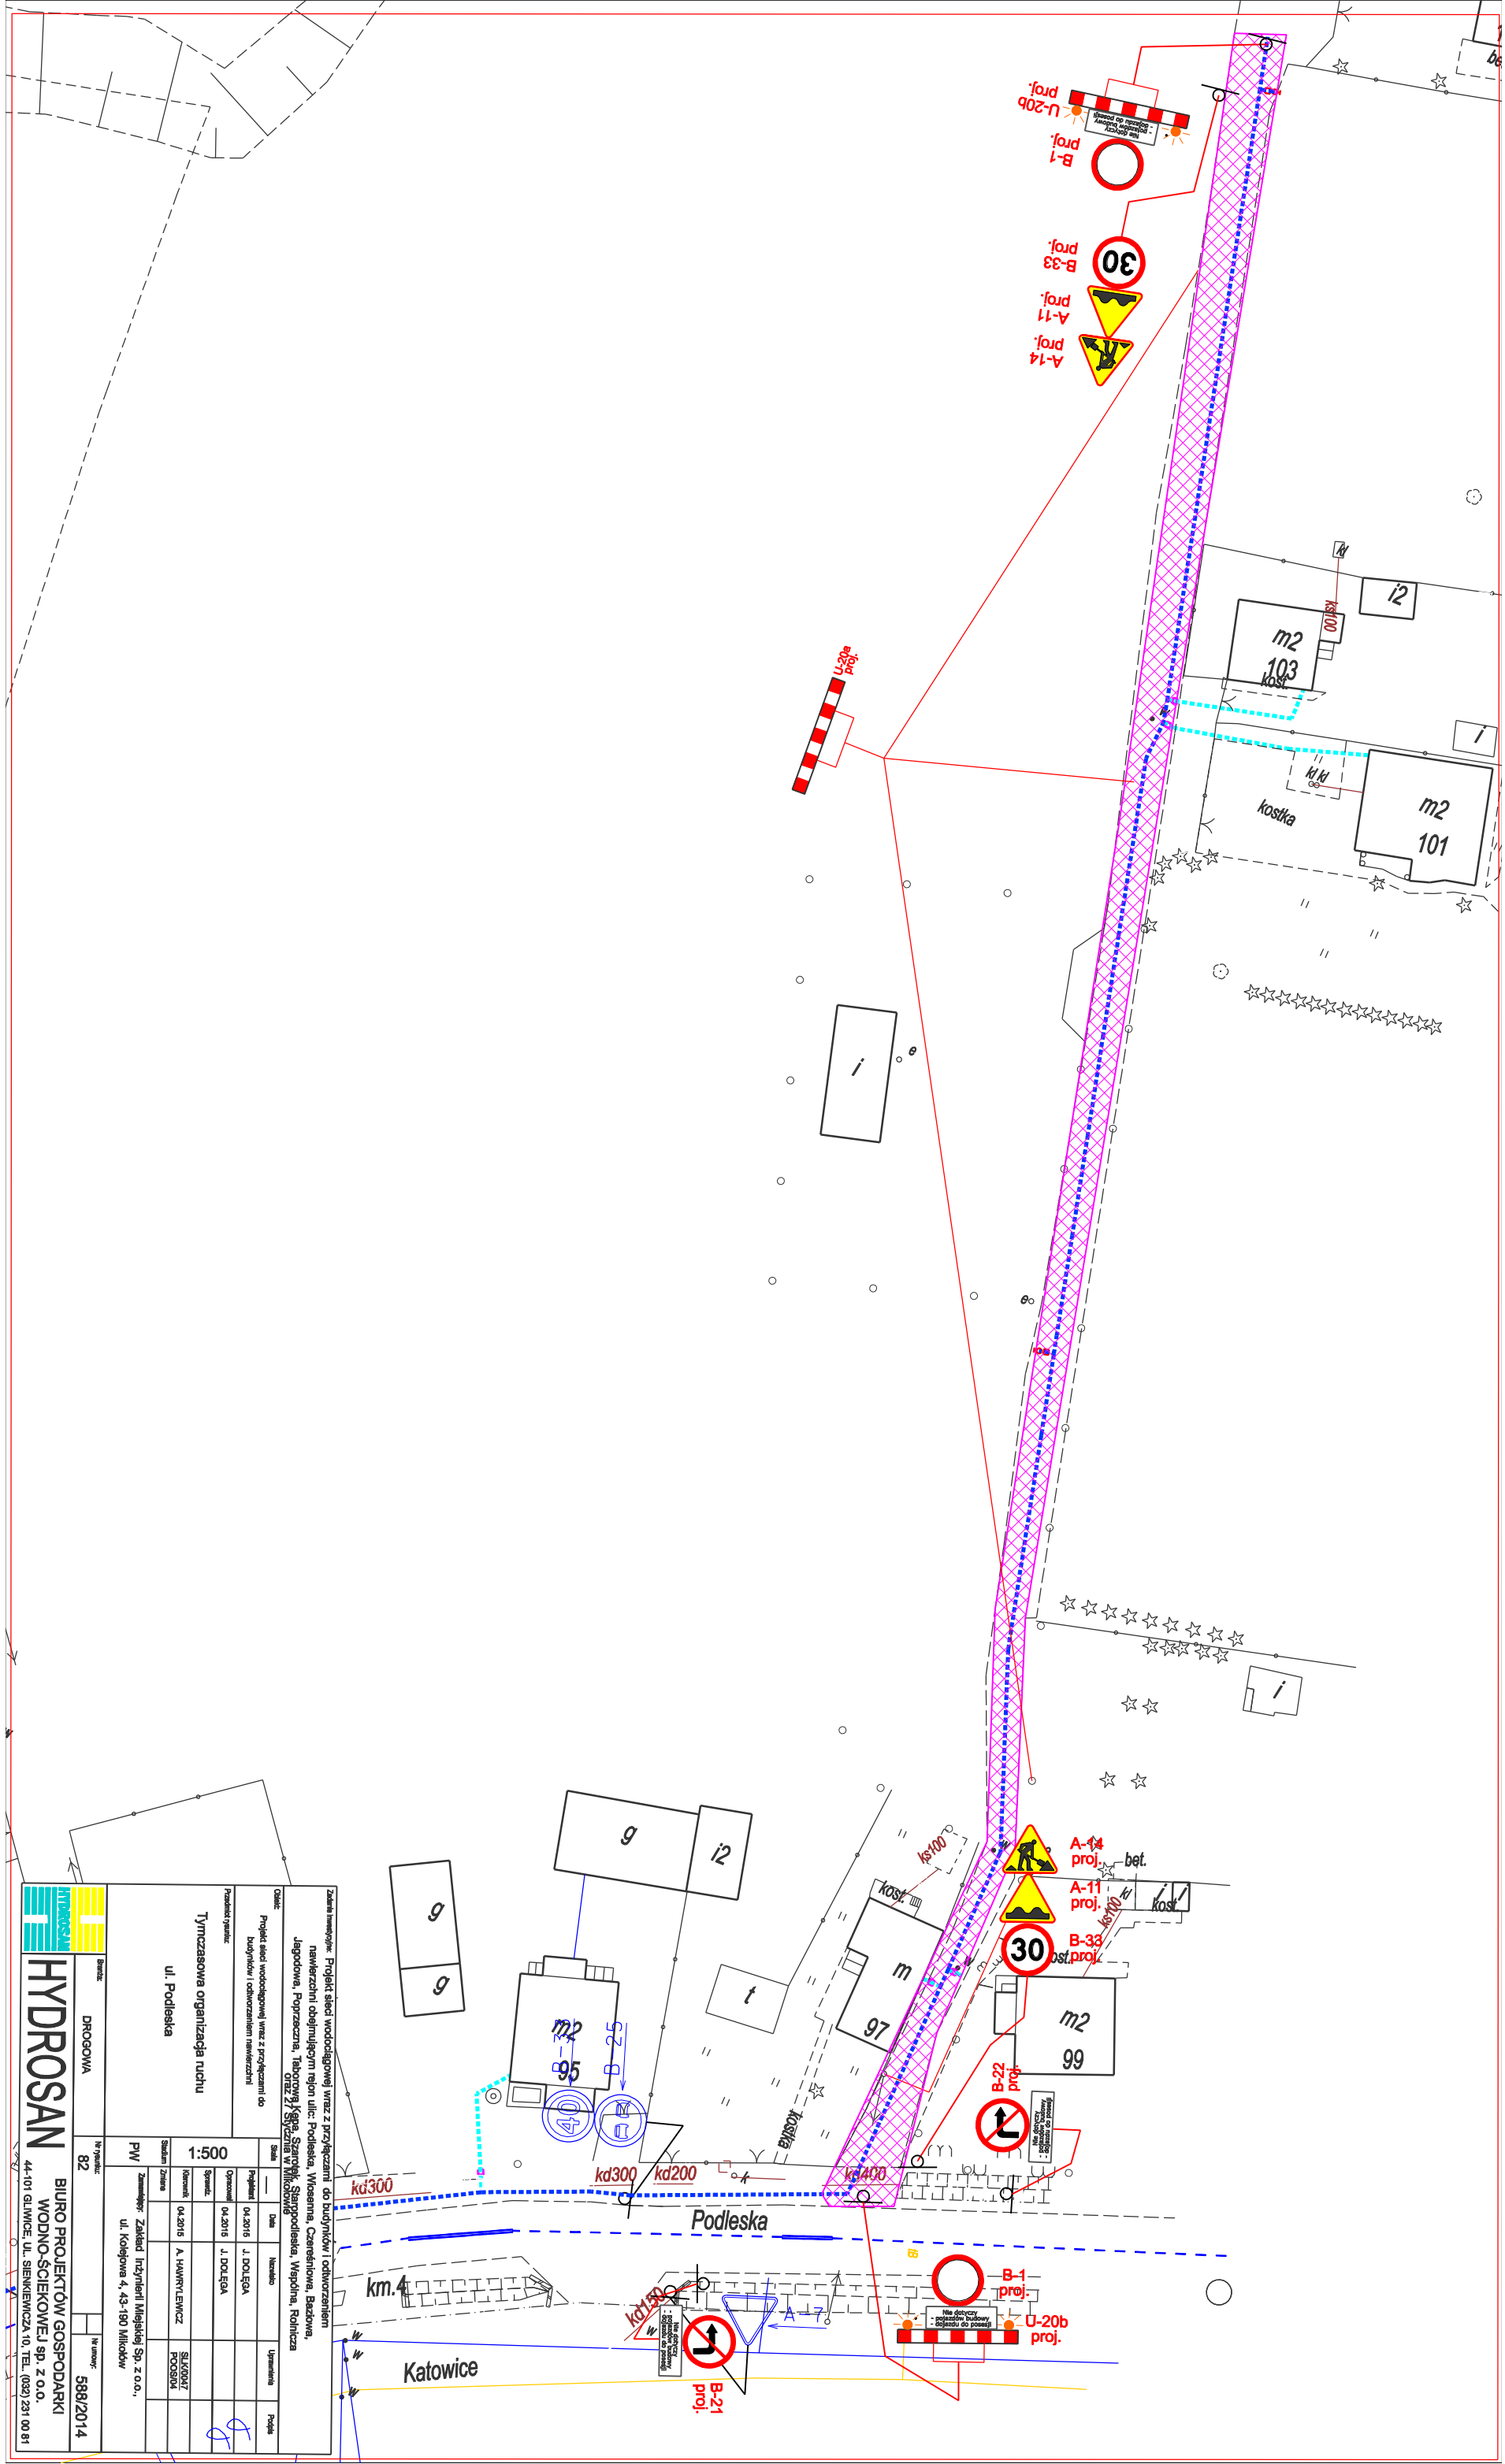

Podleska

Katowice

km. 4

