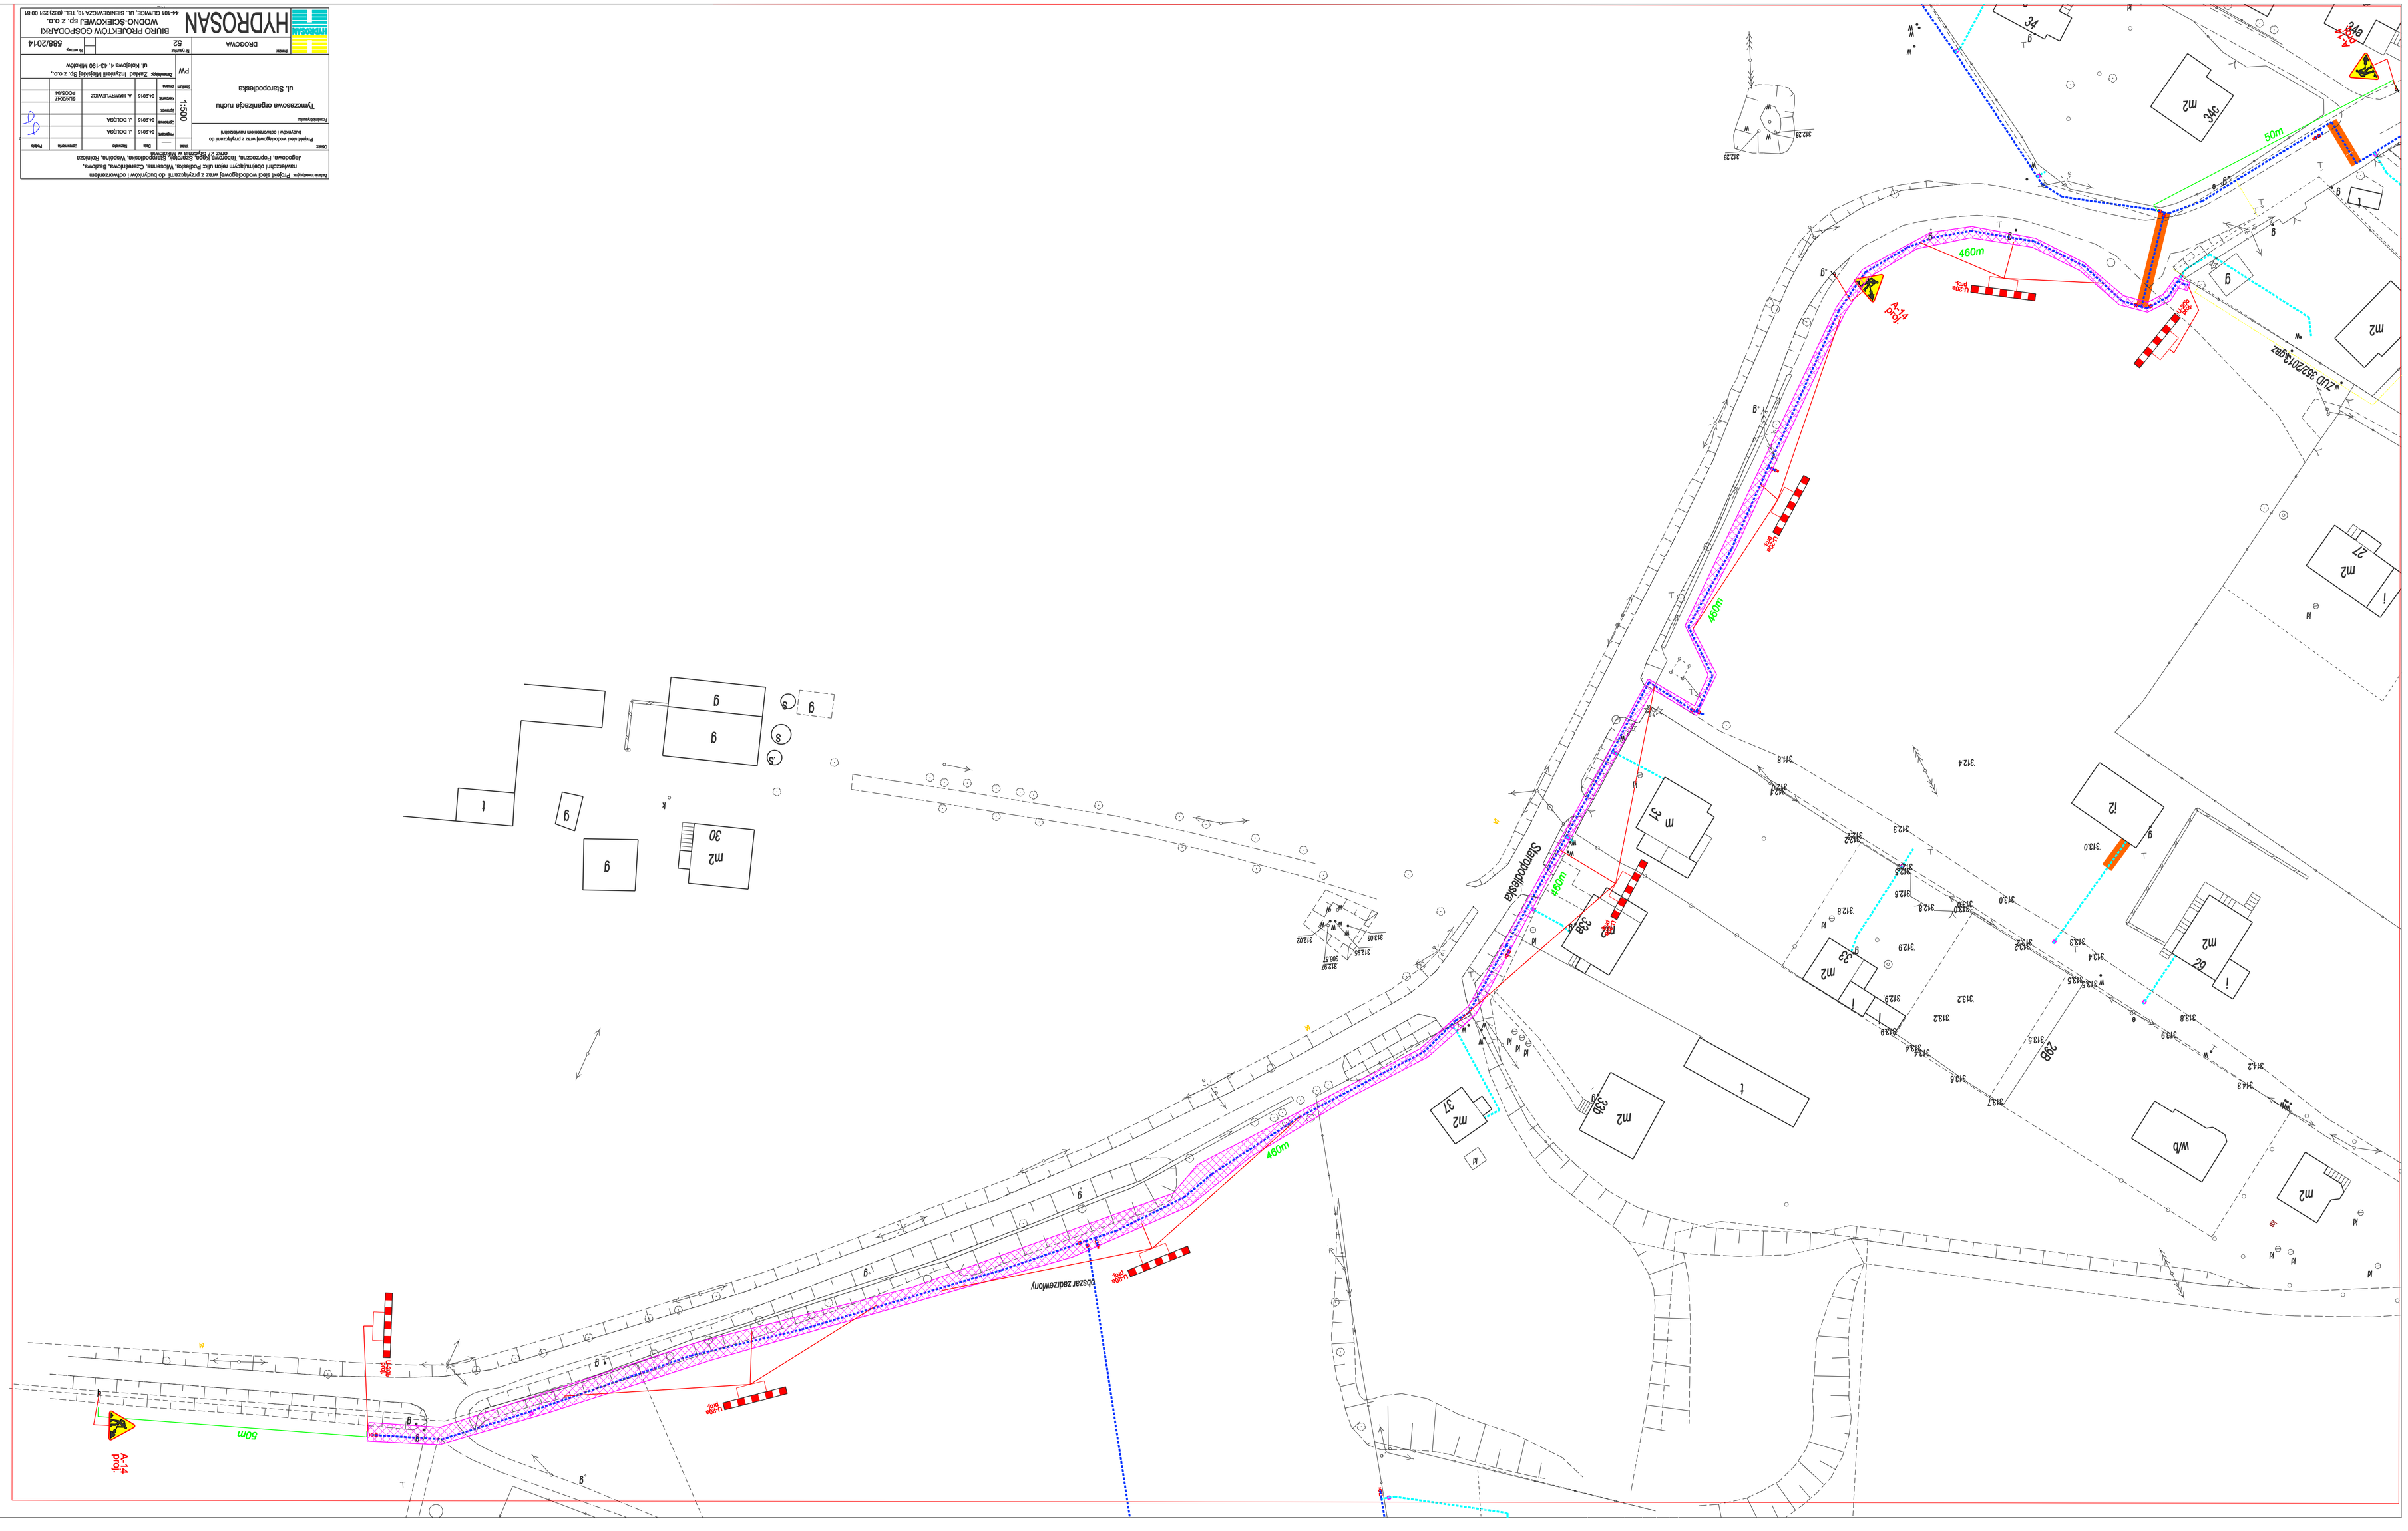
A-14
poj.
50m
460m
Ul. Staropolska
Bazar zadrzewiony
Tymczasowa organizacja ruchu
ul. Staropolska
1:500
HYDROSAN
BIURO PROJEKTOW GOSPODARKI WODNO-ŚCIEKOWEJ sp. z o.o.
44-101 GLIWICE, ul. ŚIENIEWICZA 10, TEL. (032) 231 00 81
588/2014
52
DROGOWA
PW