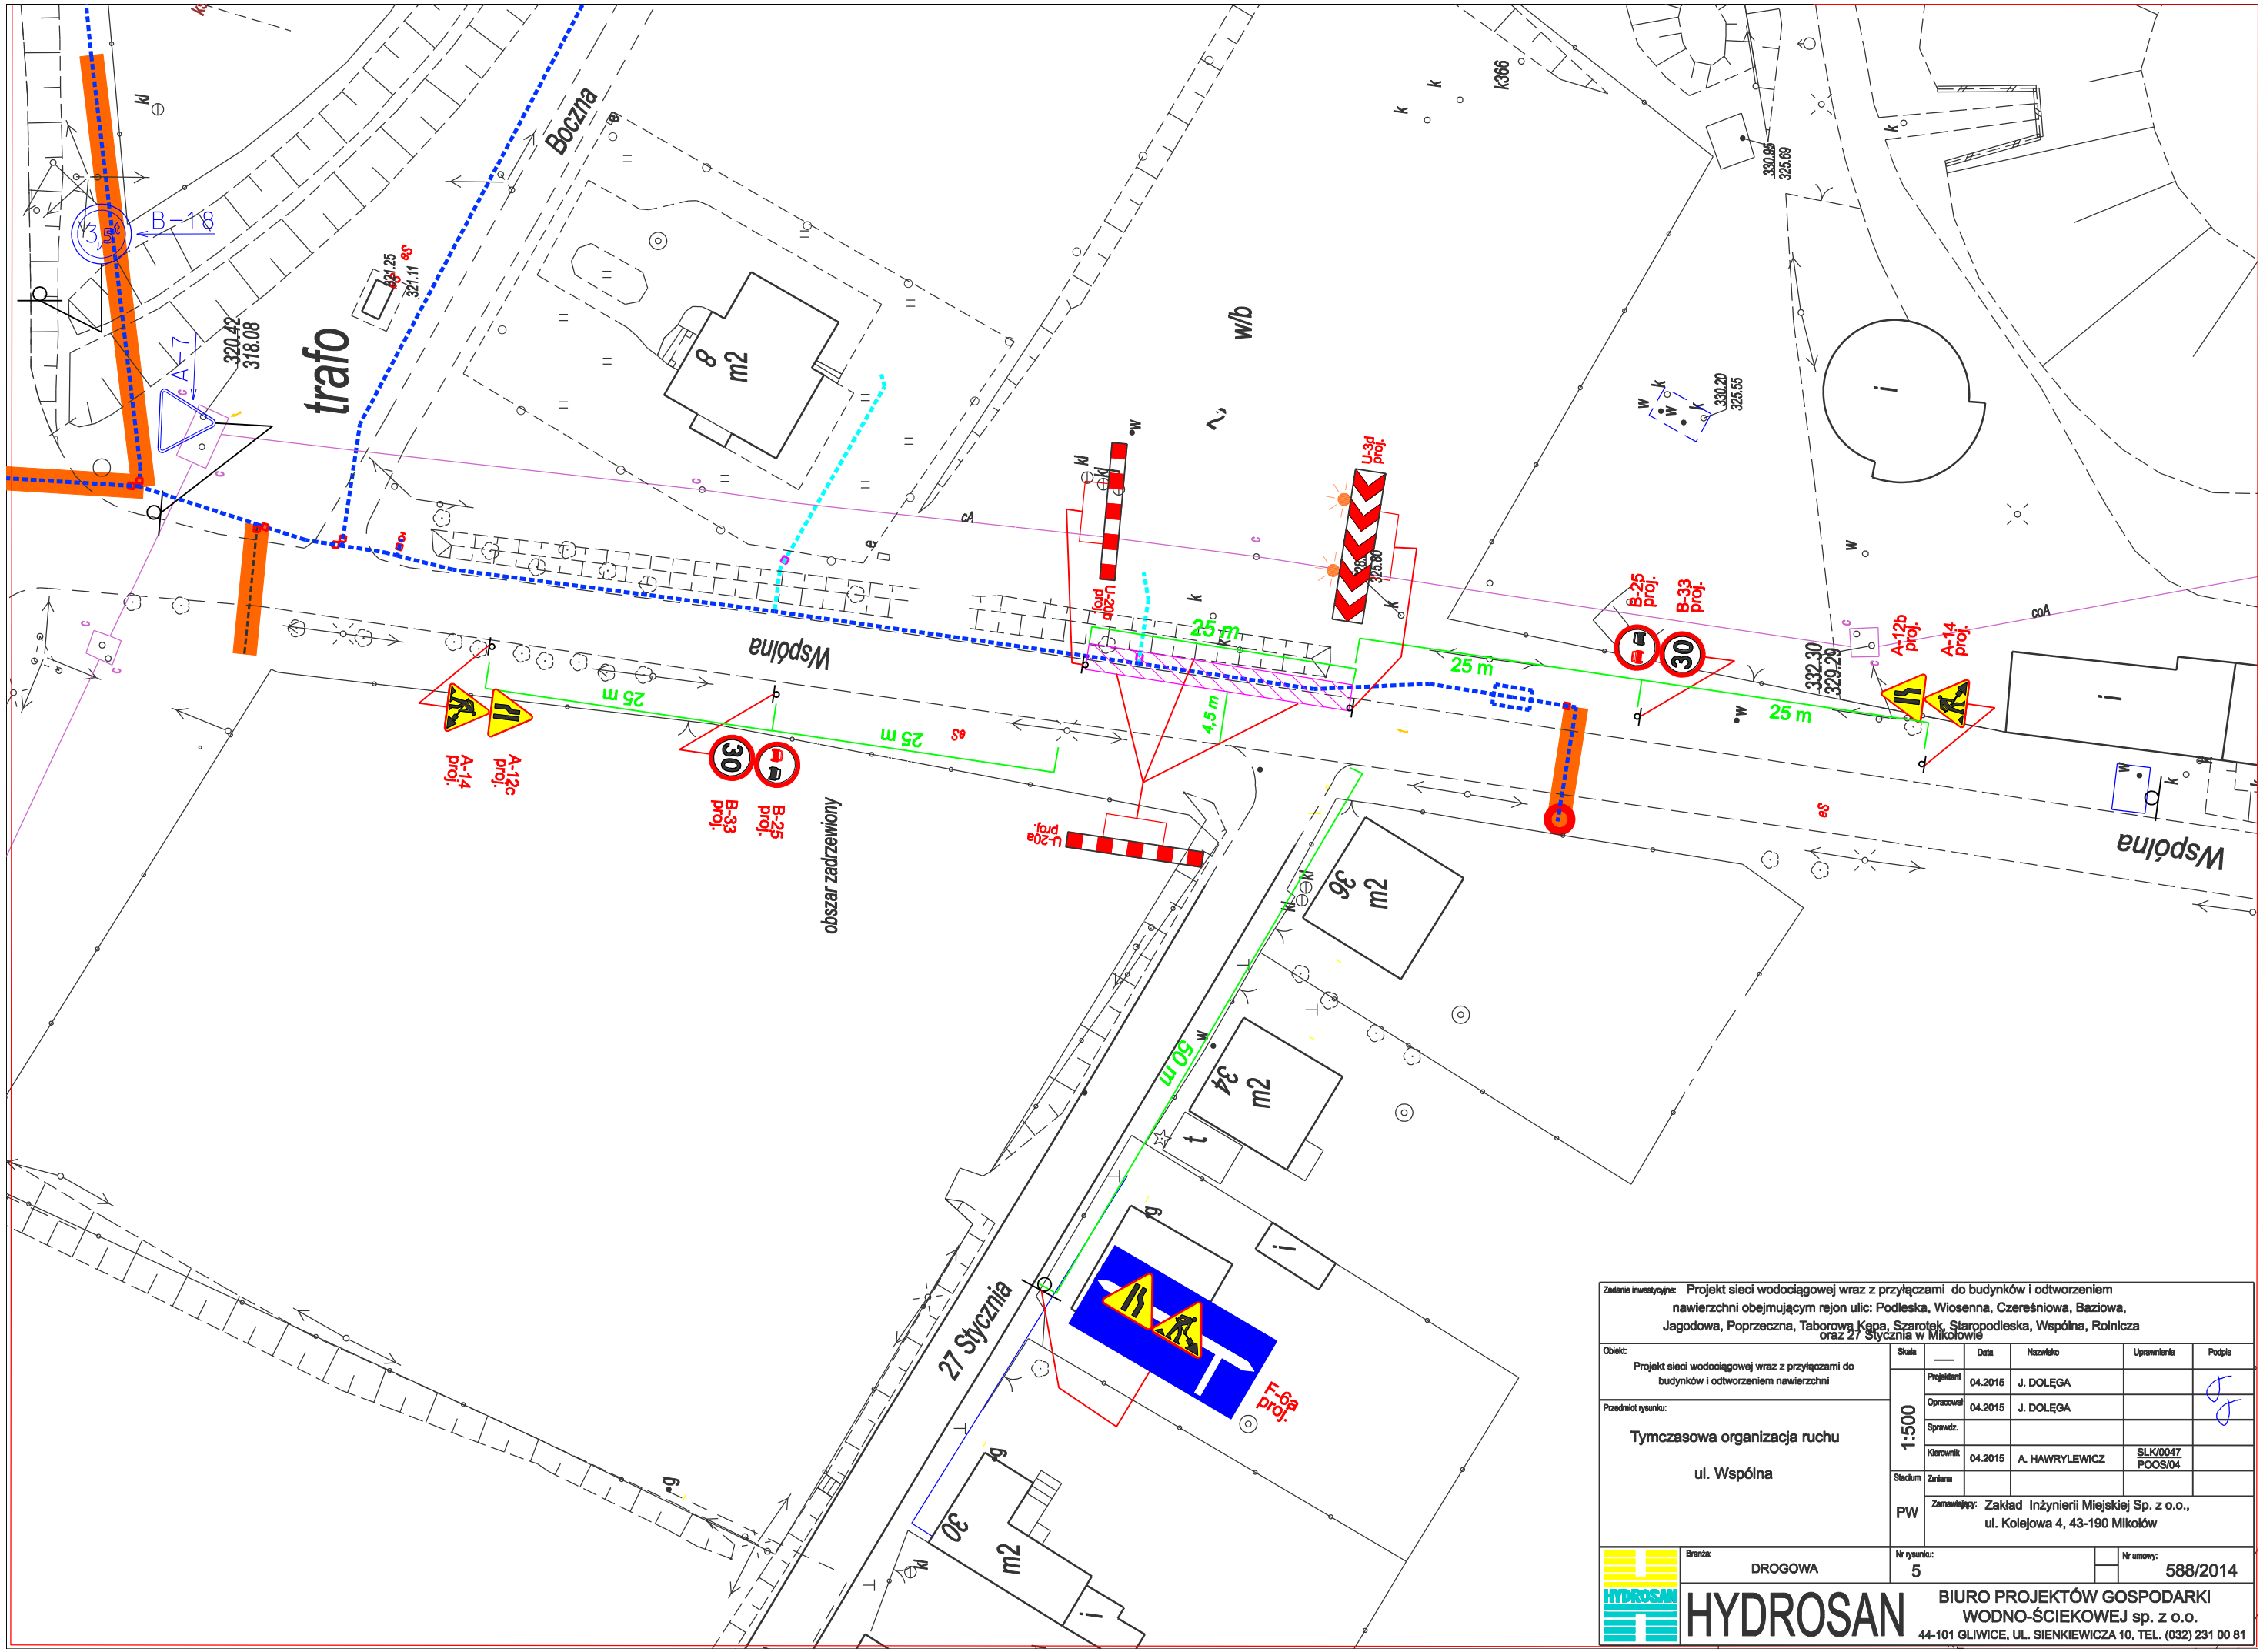

Zadanie inwestycyjne: Projekt sieci wodociągowej wraz z przyłączami do budynków i odtworzeniem nawierzchni obejmującym rejon ulic: Podleska, Wiosenna, Czereśniowa, Baziowa, Jagodowa, Poprzeczna, Taborowa Kępa, Szarotek, Staropodleska, Wspólna, Rolnicza oraz 27 Stycznia w Mikołowie					
Obiekt: Projekt sieci wodociągowej wraz z przyłączami do budynków i odtworzeniem nawierzchni	Skala	—	Data	Nazwisko	Uprawnienia	Podpis
	1:500	Projektant	04.2015	J. DOLĘGA		
		Opracował	04.2015	J. DOLĘGA		
Przedmiot rysunku: Tymczasowa organizacja ruchu ul. Wspólna		Sprawdz.				
		Kierownik	04.2015	A. HAWRYLEWICZ	SLK/0047 POOS/04	
	Stadium	Zmiana				
	PW	Zamawiający: Zakład Inżynierii Miejskiej Sp. z o.o., ul. Kolejowa 4, 43-190 Mikołów				
	Branża: DROGOWA	Nr rysunku: 5			Nr umowy: 588/2014	

HYDROSAN

BIURO PROJEKTÓW GOSPODARKI WODNO-ŚCIEKOWEJ sp. z o.o.
44-101 GLIWICE, UL. SIENKIEWICZA 10, TEL. (032) 231 00 81