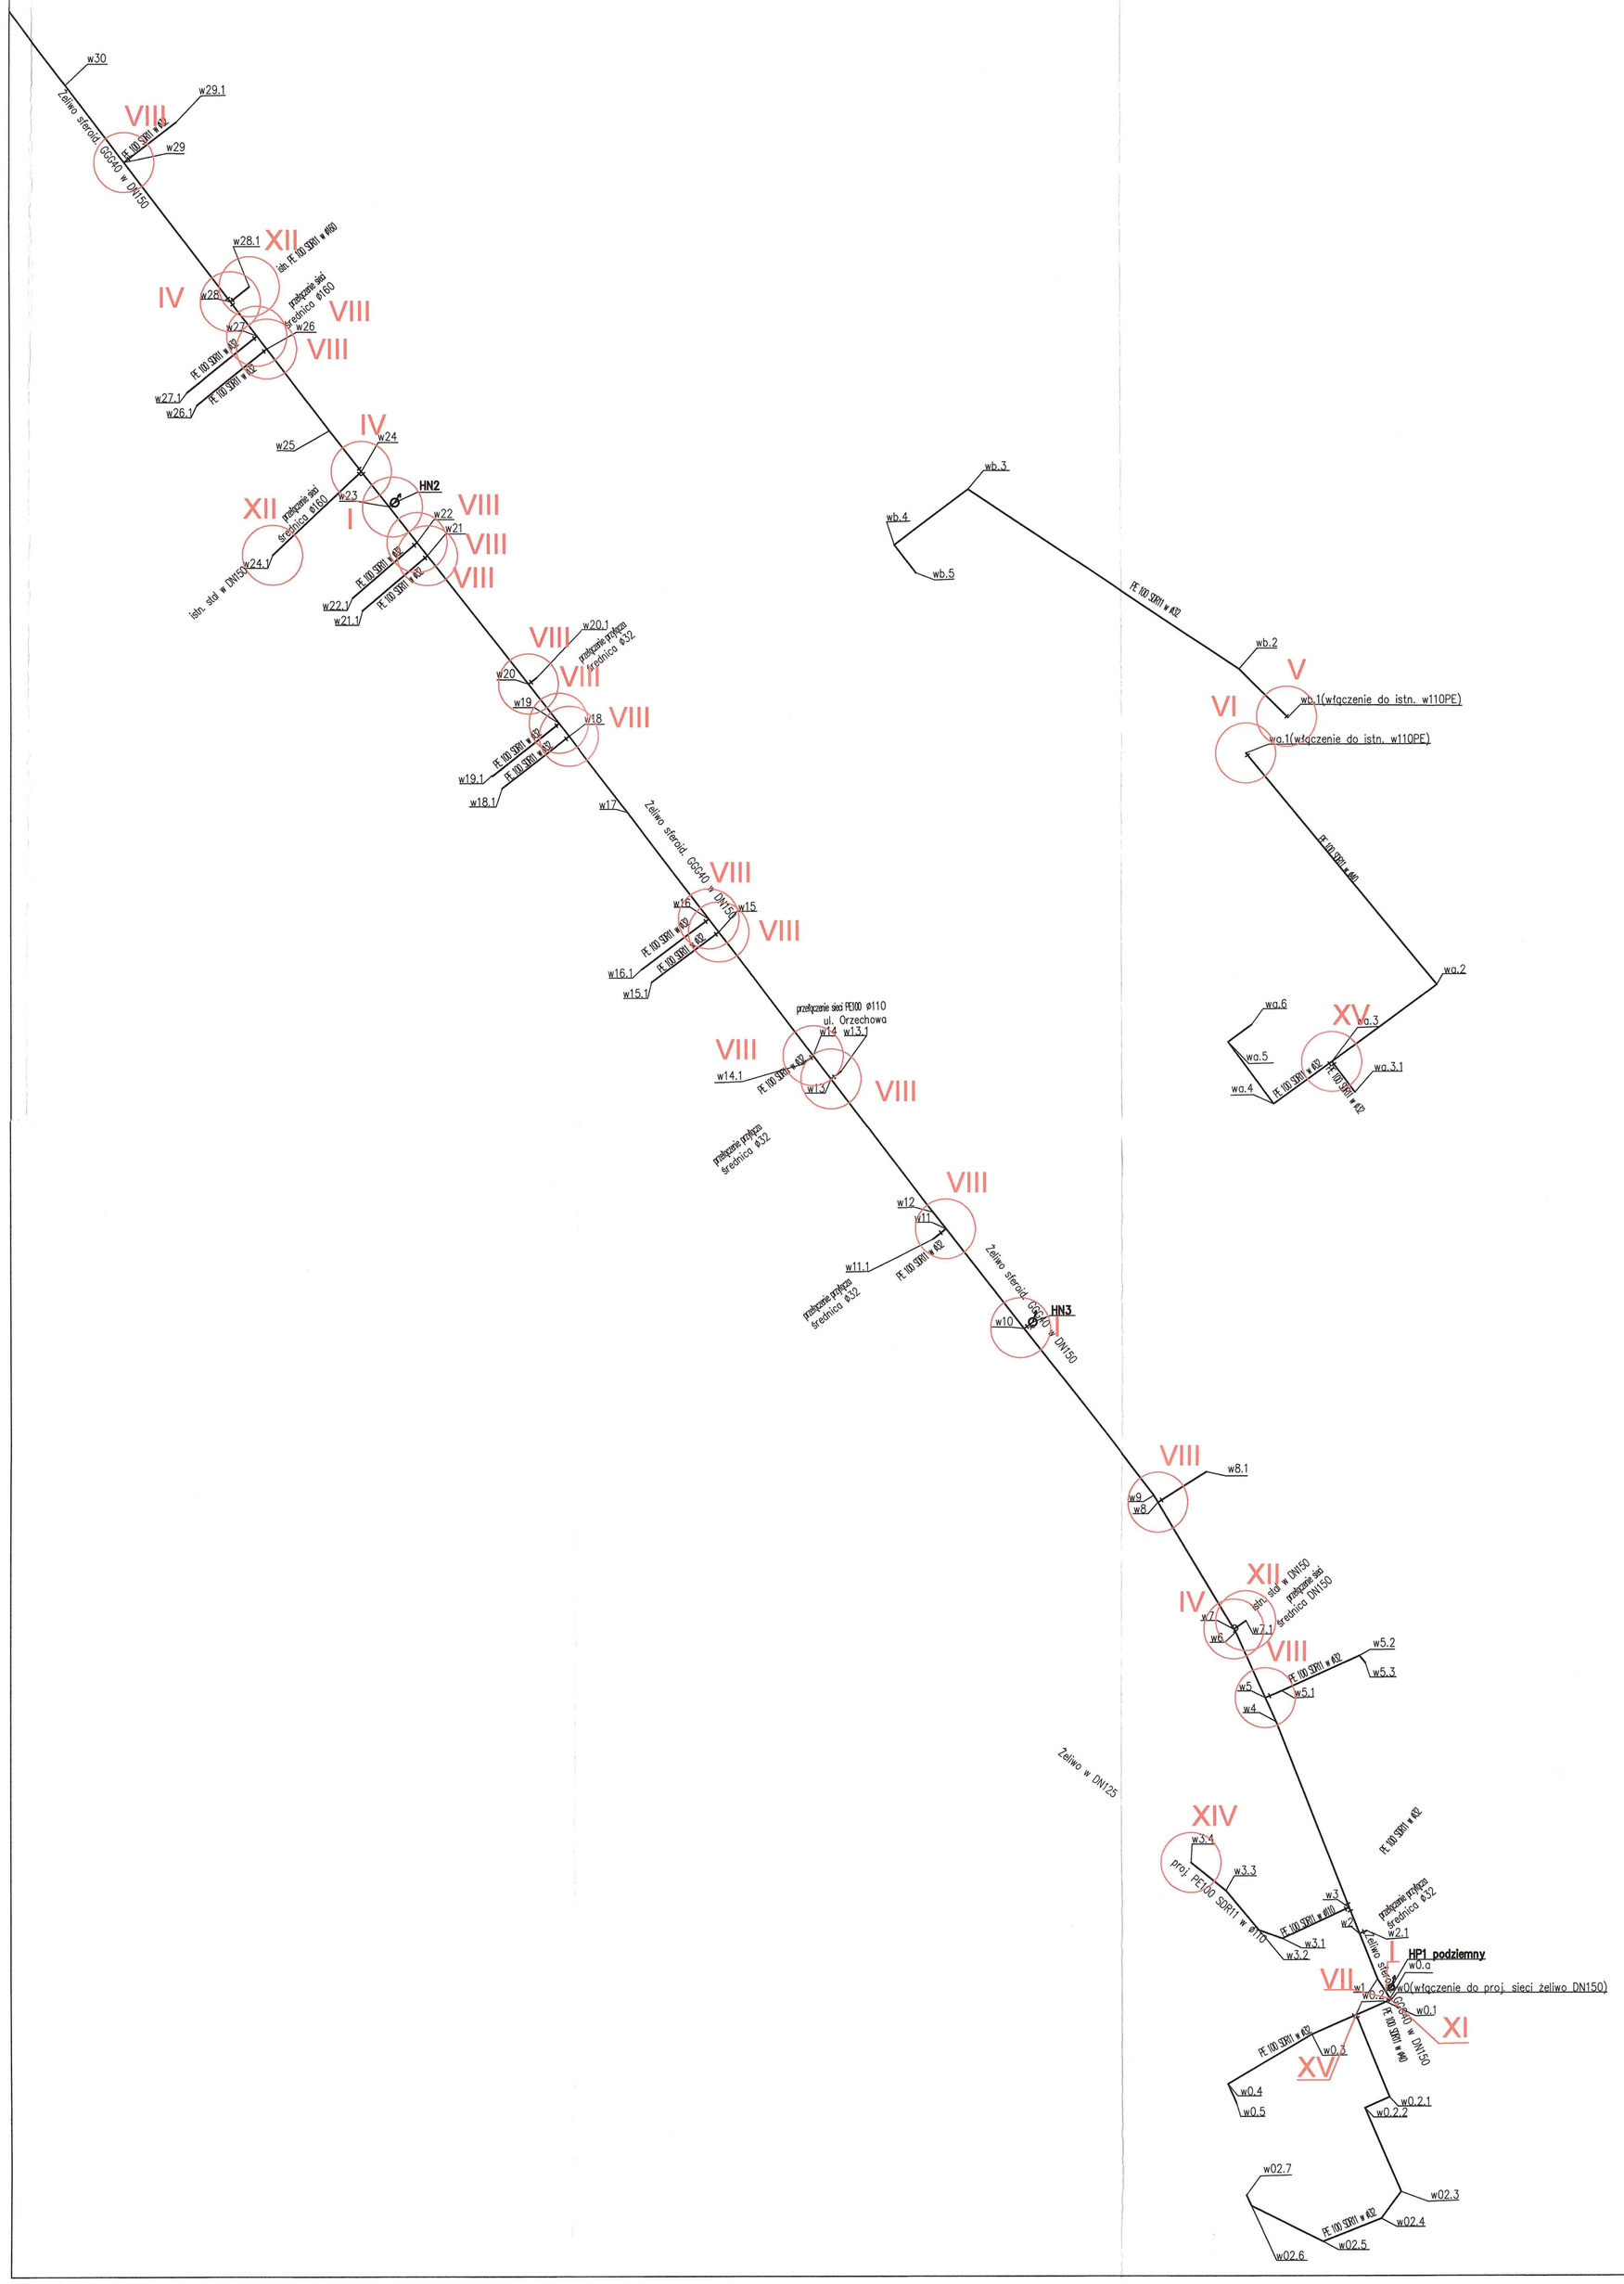

Schematy montażowe węzłów wodociągowych

I

Schemat montażowy dla hydrantów nadziemnych
HN1, HN2, HN3 - węzły w10; w23; w42

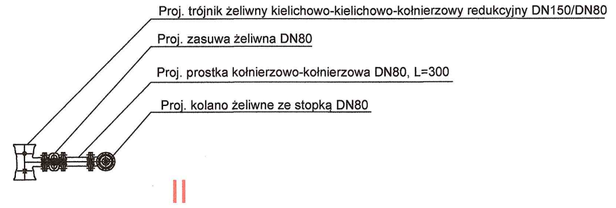

II

Schemat montażowy odejścia z żeliwa
DN150 na PE100 SDR11 Ø110 - węzły w13; w40

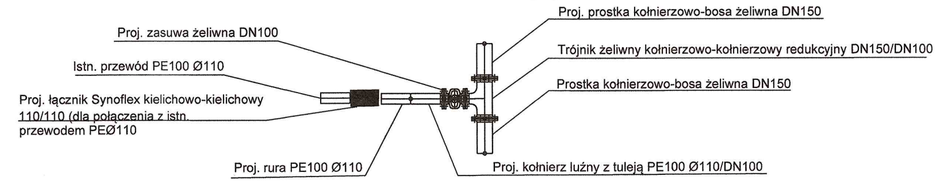

III

Schemat montażowy odejścia z żeliwa DN150 na PE100 Ø110
- węzeł nr w3

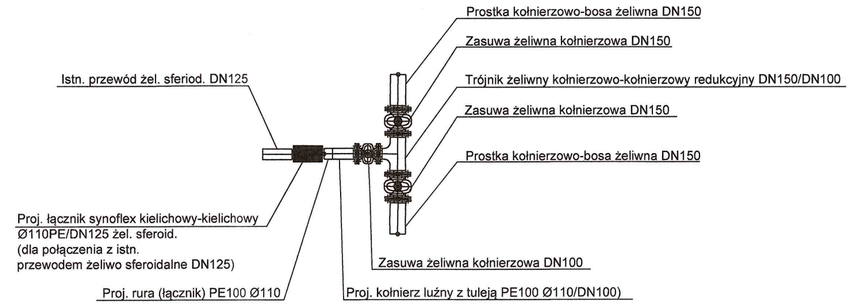

IV

Schemat montażowy odejścia z żeliwa sferoidalnego
DN150 na PE100 Ø160, stal DN150 - węzły w7(stal), w24(stal), w28(PEØ160)

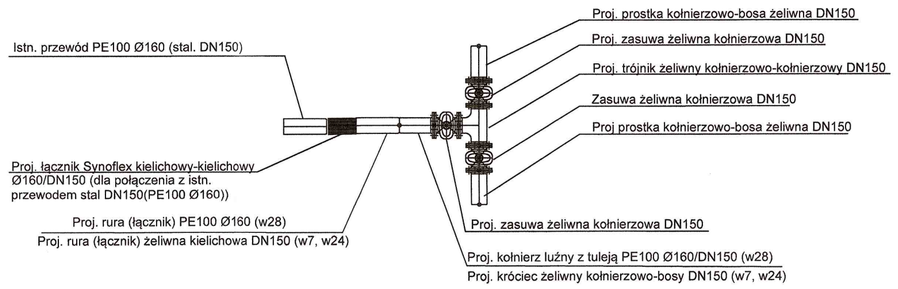

V

Schemat montażowy przyłącza PE100 Ø32 z istn. PE100 SDR11 Ø110
- węzeł wb1

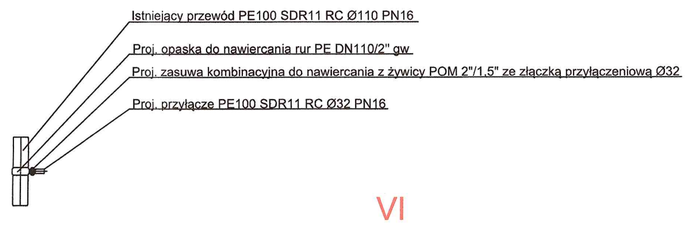

VI

Schemat montażowy przyłącza PE100 Ø40 z istn. PE100 SDR11 Ø110
- węzeł wa1

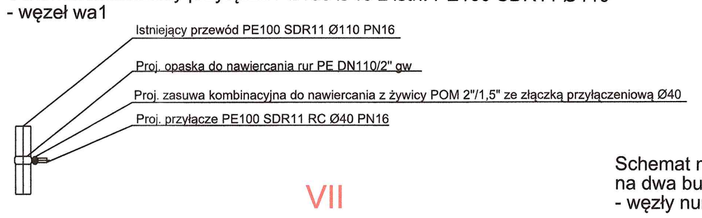

VII

Schemat montażowy przyłącza PE100 Ø40 z proj. żeliwa DN150
- węzły w0a, w34, w35

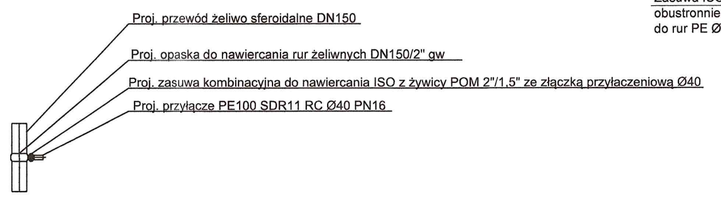

VIII

Schemat montażowy przyłącza PE100 Ø32 z proj. żeliwa DN150
węzły nr: w2, w5, w8, w11, w14, w15, w16, w18, w19, w20, w21, w22, w26, w27, w29, w31, w32, w33, w37, w38, w39

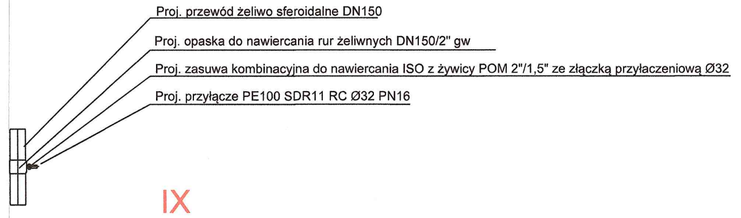

IX

Schemat montażowy połączenia proj. przewodu z żel. sferoid.
DN150 z istn. siecią PE100 Ø160 (włączenie do istn. trójnika DN150)
- węzeł w43

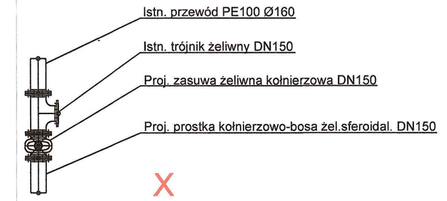

X

Schemat montażowy (ideowy) podłączenia hydrantu do proj. przewodu
z żel. sferoid. DN150

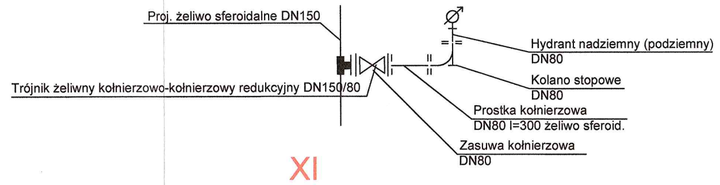

XI

Schemat montażowy włączenia do projektowanej sieci żeliwnej DN150
- węzeł nr w0

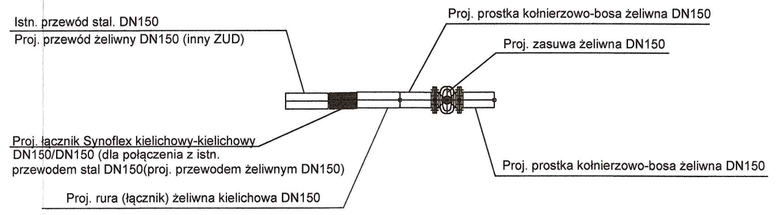

XII

Schemat montażowy włączenia istn. wodociągu do projektowanej sieci żeliwnej DN150
- węzeł nr w7.1, w24.1, w28.1

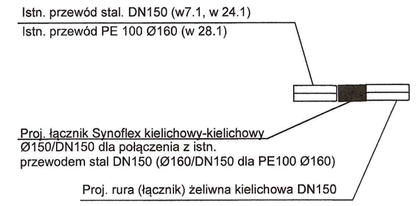

XIII

Schemat montażowy włączenia istn. wodociągu do projektowanej sieci żeliwnej DN150
- węzeł nr w40.1

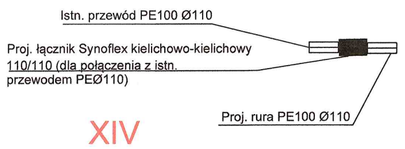

XIV

Schemat montażowy włączenia istn. wodociągu żeliwnego DN125
do projektowanej sieci żeliwnej DN150
- węzeł nr w3.4

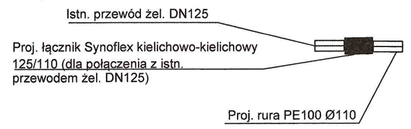

XV

Schemat montażowy węzła rozdziału wspólnego przyłacza
na dwa budynki PE 100 Ø40 /2x PEØ32
- węzły numer: w0.2, wa.3

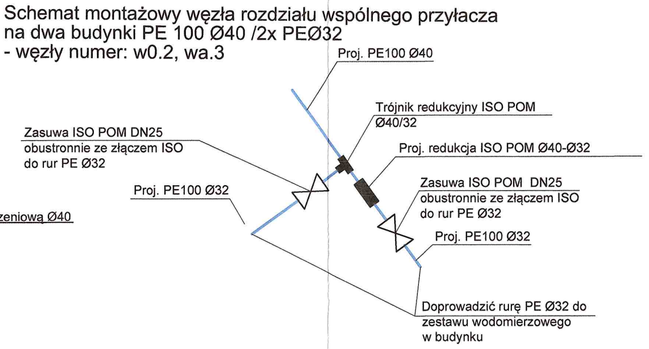

LEGENDA - UZBROJENIE PROJEKTOWANE:

- Projektowany wodociąg układany metodą wykopu otwartego
- Istniejący wodociąg do unieczynnienia
- Projektowana rura ochronna stalowa przewiertowa
- w Ø110 — Średnica projektowanego wodociągu
- w1 — Punkty charakterystyczne projektowanego wodociągu
- z100 — Projektowana zasuwa
- HN1 — Projektowany hydrant nadziemny

Biuro projektów: PWNINZ Projektowania Wykonania Nadzór — ul. Lipowa 6/3, 44-100 Gliwice, e-mail: biuro.pwninz@gmail.com, tel. +48 883 205 800, ul. Kolejowa 4, 43-190 Mikołów, tel. +48 537 466 562		Inwestor: Zakład Inżynierii Miejskiej Sp. z o.o.		ZIM Sp. z o.o.
Obiekt: Przebudowa sieci wodociągowej wraz z przyłączami w rejonie ul. Marii Skłodowskiej – Curie w Mikołowie				Rodz. opr.: PROJEKT BUDOWLANO – WYKONAWCZY
Treść: SCHEMATY MONTAŻOWE WODOCIĄGÓW - CZ. I				Branża: SIECI SANITARNE
Zespół proj.:	Imię i nazwisko	Nr uprw.	Podpis	Skala: 1:500
Projektant:	mgr inż. Bartłomiej MAOR	SLK/2899/PWOS/09		Data: 09.2019
Asystent:	–	–		Nr projektu: –
Sprawdzający:	mgr inż. Sebastian KUREK	SLK/4651/PWOS/13		Nr rysunku: W–07
Koordynator Projektu:	–	–	–	

A1