SIECI WODOCIĄGOWEA WRAZ Z PRZYŁĄCZAMI DO BUDYNKÓW W REJONIE ULIC:

PODLESKA, WIOSENNA, CZEREŚNIOWA, BAZIOWA, JAGODOWA, POPRZECZNA, TABOROWA KĘPA, SZAROTEK, STAROPODLESKA, WSPÓLNA, ROLNICZA ORAZ 27 STYCZNIA W MIKOŁOWIE"

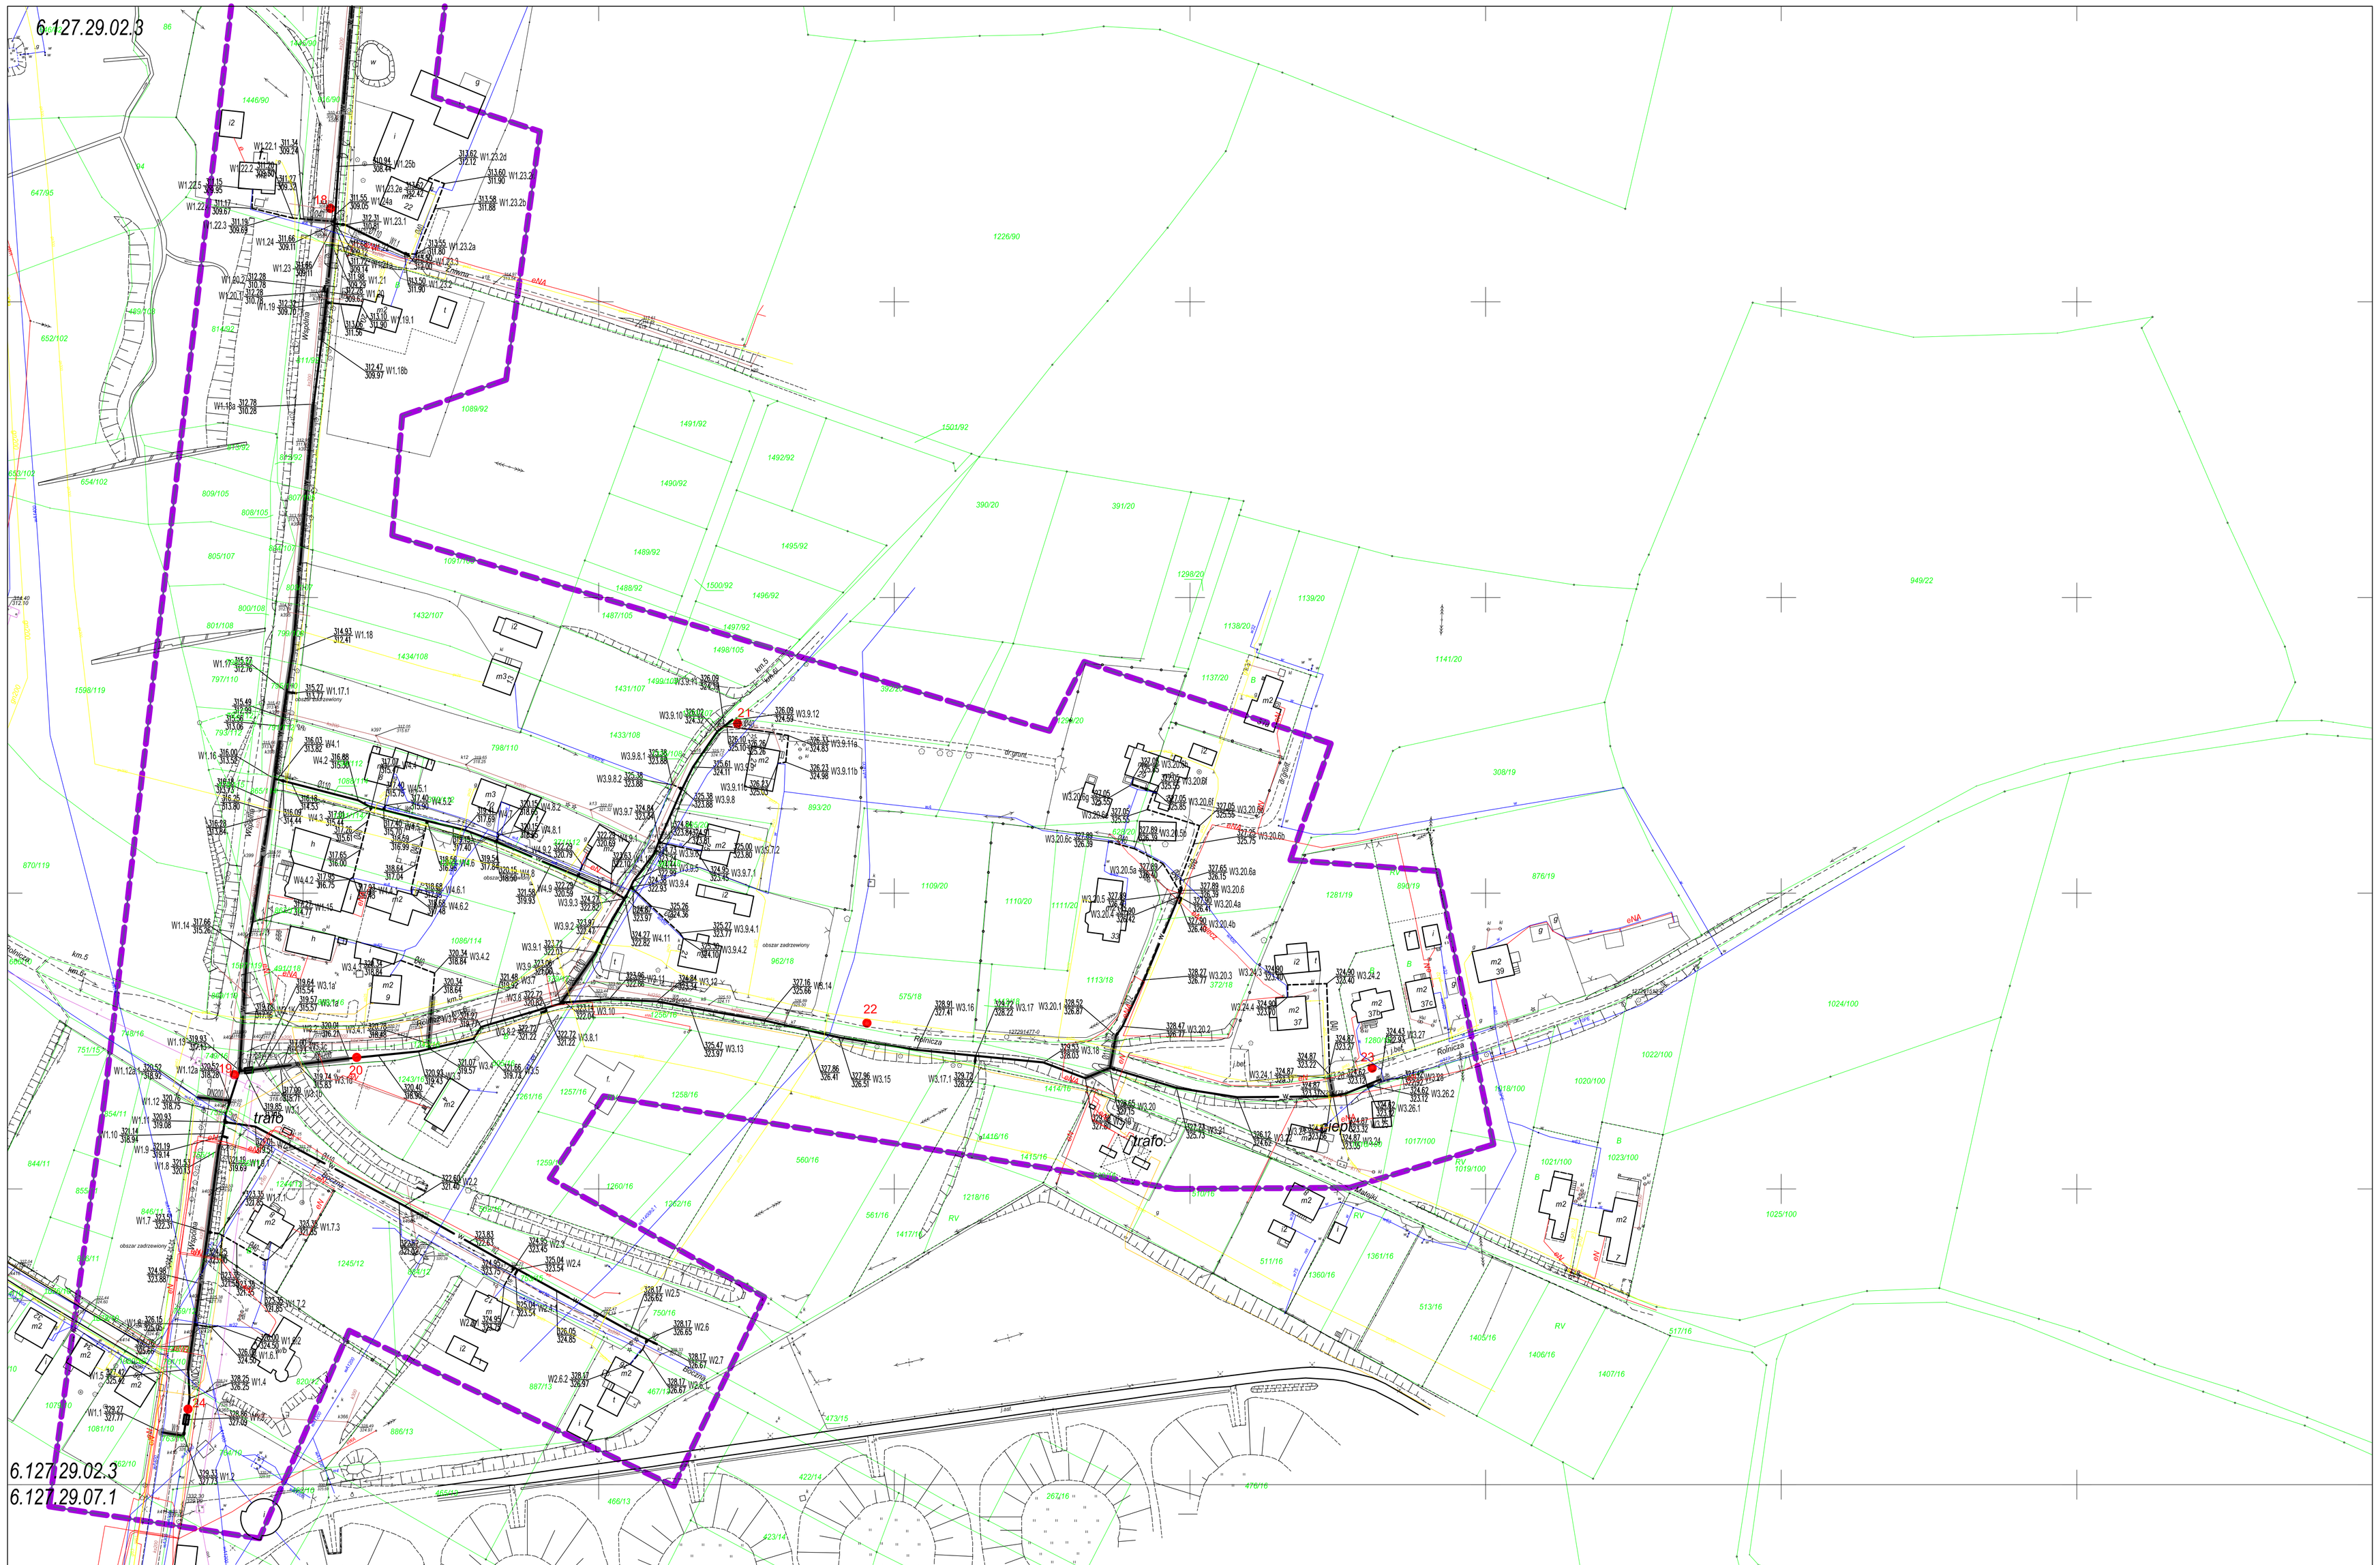

1:1000 6.127.29.02.3 6.127.29.07.1

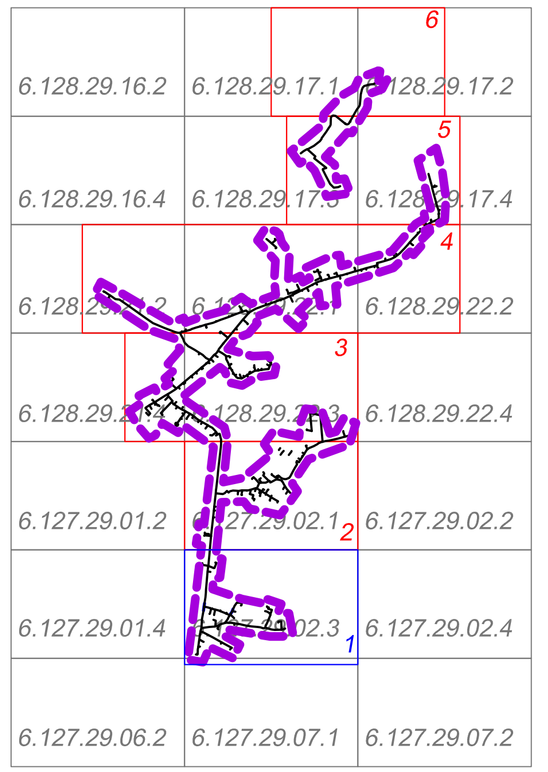

Mapa do celów projektowych
skala 1:1000

sekcja: 6.127.29.02.3, 6.127.29.07.1

Mikołów, ul. Wspólna, Rolnicza

Jednostka ewidencyjna: Mikołów
Obręb ewidencyjny: 29 Mikołów

Układ współrzędnych płaskich - 2000/18
Układ współrzędnych wysokościowych - Kronsztadt-86
Nie sprawdzano położenia granic - obiekt liniowy
Nie sprawdzano obciążeń drogowych w księgach wieczystych

Wykonawca: PGK GEOSTAN PN S.C.
Stanisław Neuman - nr upr. 15072 zakres 1 i 2

GE.6640.795.2014
zlec. 78/03/2014
zakres opracowania ___ ___ ___
prawdopodobny przebieg wodociągu _____

Data opracowania: 22.10.2014

LEGENDA:

OBIEKTY PROJEKTOWANE:

- projektowana sieć wodociągowa, zasuwa, hydrant
- projektowana sieć wodociągowa - przyłącza do budynków, zasuwa
- projektowana sieć wodociągowa - przyłącza do budynków - studnia wodomierzowa do wymiany
- metoda bezwykopowa
- studnia monitorująca przepływ
- punkty włączenia do istniejącej sieci
- zakres objęty projektowaniem
- 13 odwiert geotechniczny

ISTNIEJĄCE UZBROJENIE:

- g50 istn. gazociąg
- w110 istn. wodociąg
- ks250 istn. kanalizacja sanitarna
- kd300 istn. kanalizacja deszczowa
- 2eNA istn. kabel energetyczny
- 4t istn. kabel teletechniczny
- cA istn. ciepłociąg
- w-34214 istn. linia napowietrzna
- sieci ZUDP

mgr inż. **Agnieszka Boczkowska**
Uprawnienia budowlane bez ograniczeń do projektowania w specjalności instalacyjnej w zakresie sieci, instalacji i urządzeń cieplnych, wentylacyjnych, gazowych, wodociągowych i kanalizacyjnych
Nr ewid. SLK/3731/POOS/14 SLK/15/7666/12

Zadanie inwestycyjne:
WYKONANIE DOKUMENTACJI PROJEKTOWO - KOSZTORYSOWEJ SIECI WODOCIĄGOWEJ WRAZ Z PRZYŁĄCZAMI DO BUDYNKÓW I ODTWORZENIEM NAWIERZCHNI OBEJMUJĄCYM REJON ULIC: PODLESKA, WIOSENNA, CZEREŚNIOWA, BAZIOWA, JAGODOWA, POPRZECZNA, TABOROWA KĘPA, SZAROTEK, STAROPODLESKA, WSPÓLNA, ROLNICZA ORAZ 27 STYCZNIA W MIKOŁOWIE

Obiekt: SIEĆ WODOCIĄGOWA WRAZ Z PRZYŁĄCZAMI DO BUDYNKÓW

Przedmiot rysunku: Projekt zagospodarowania terenu Arkusz nr 1

Skala: 1:1000

	Data	Nazwisko	Uprawnienia	Podpis
Projektant	05.2015	A. BOCZKOWSKA	SLK/3731 POOS/11	
Sprawdz.	05.2015	J. MACIOSOWSKA		
Sprawdz.	05.2015	D. KOŚCIAŃSKI	409/02	
Kierownik	05.2015	A. HAWRYLEWICZ	SLK/0947 POOS/04	

Stadium: PB

Zamawiający: Zakład Inżynierii Miejskiej Spółka z o.o. ul. Kolejowa 4, 43-190 Mikołów

Branża: TECHNOLOGICZNO-SANITARNA

Nr rysunku: D1-588-S-000-101-A

Nr umowy: 588/2014

HYDROSAN
BIURO PROJEKTÓW GOSPODARKI WODNO-ŚCIEKOWEJ sp. z o.o.
44-101 GLIWICE, UL. SIENKIEWICZA 10, TEL. (032) 231 00 81