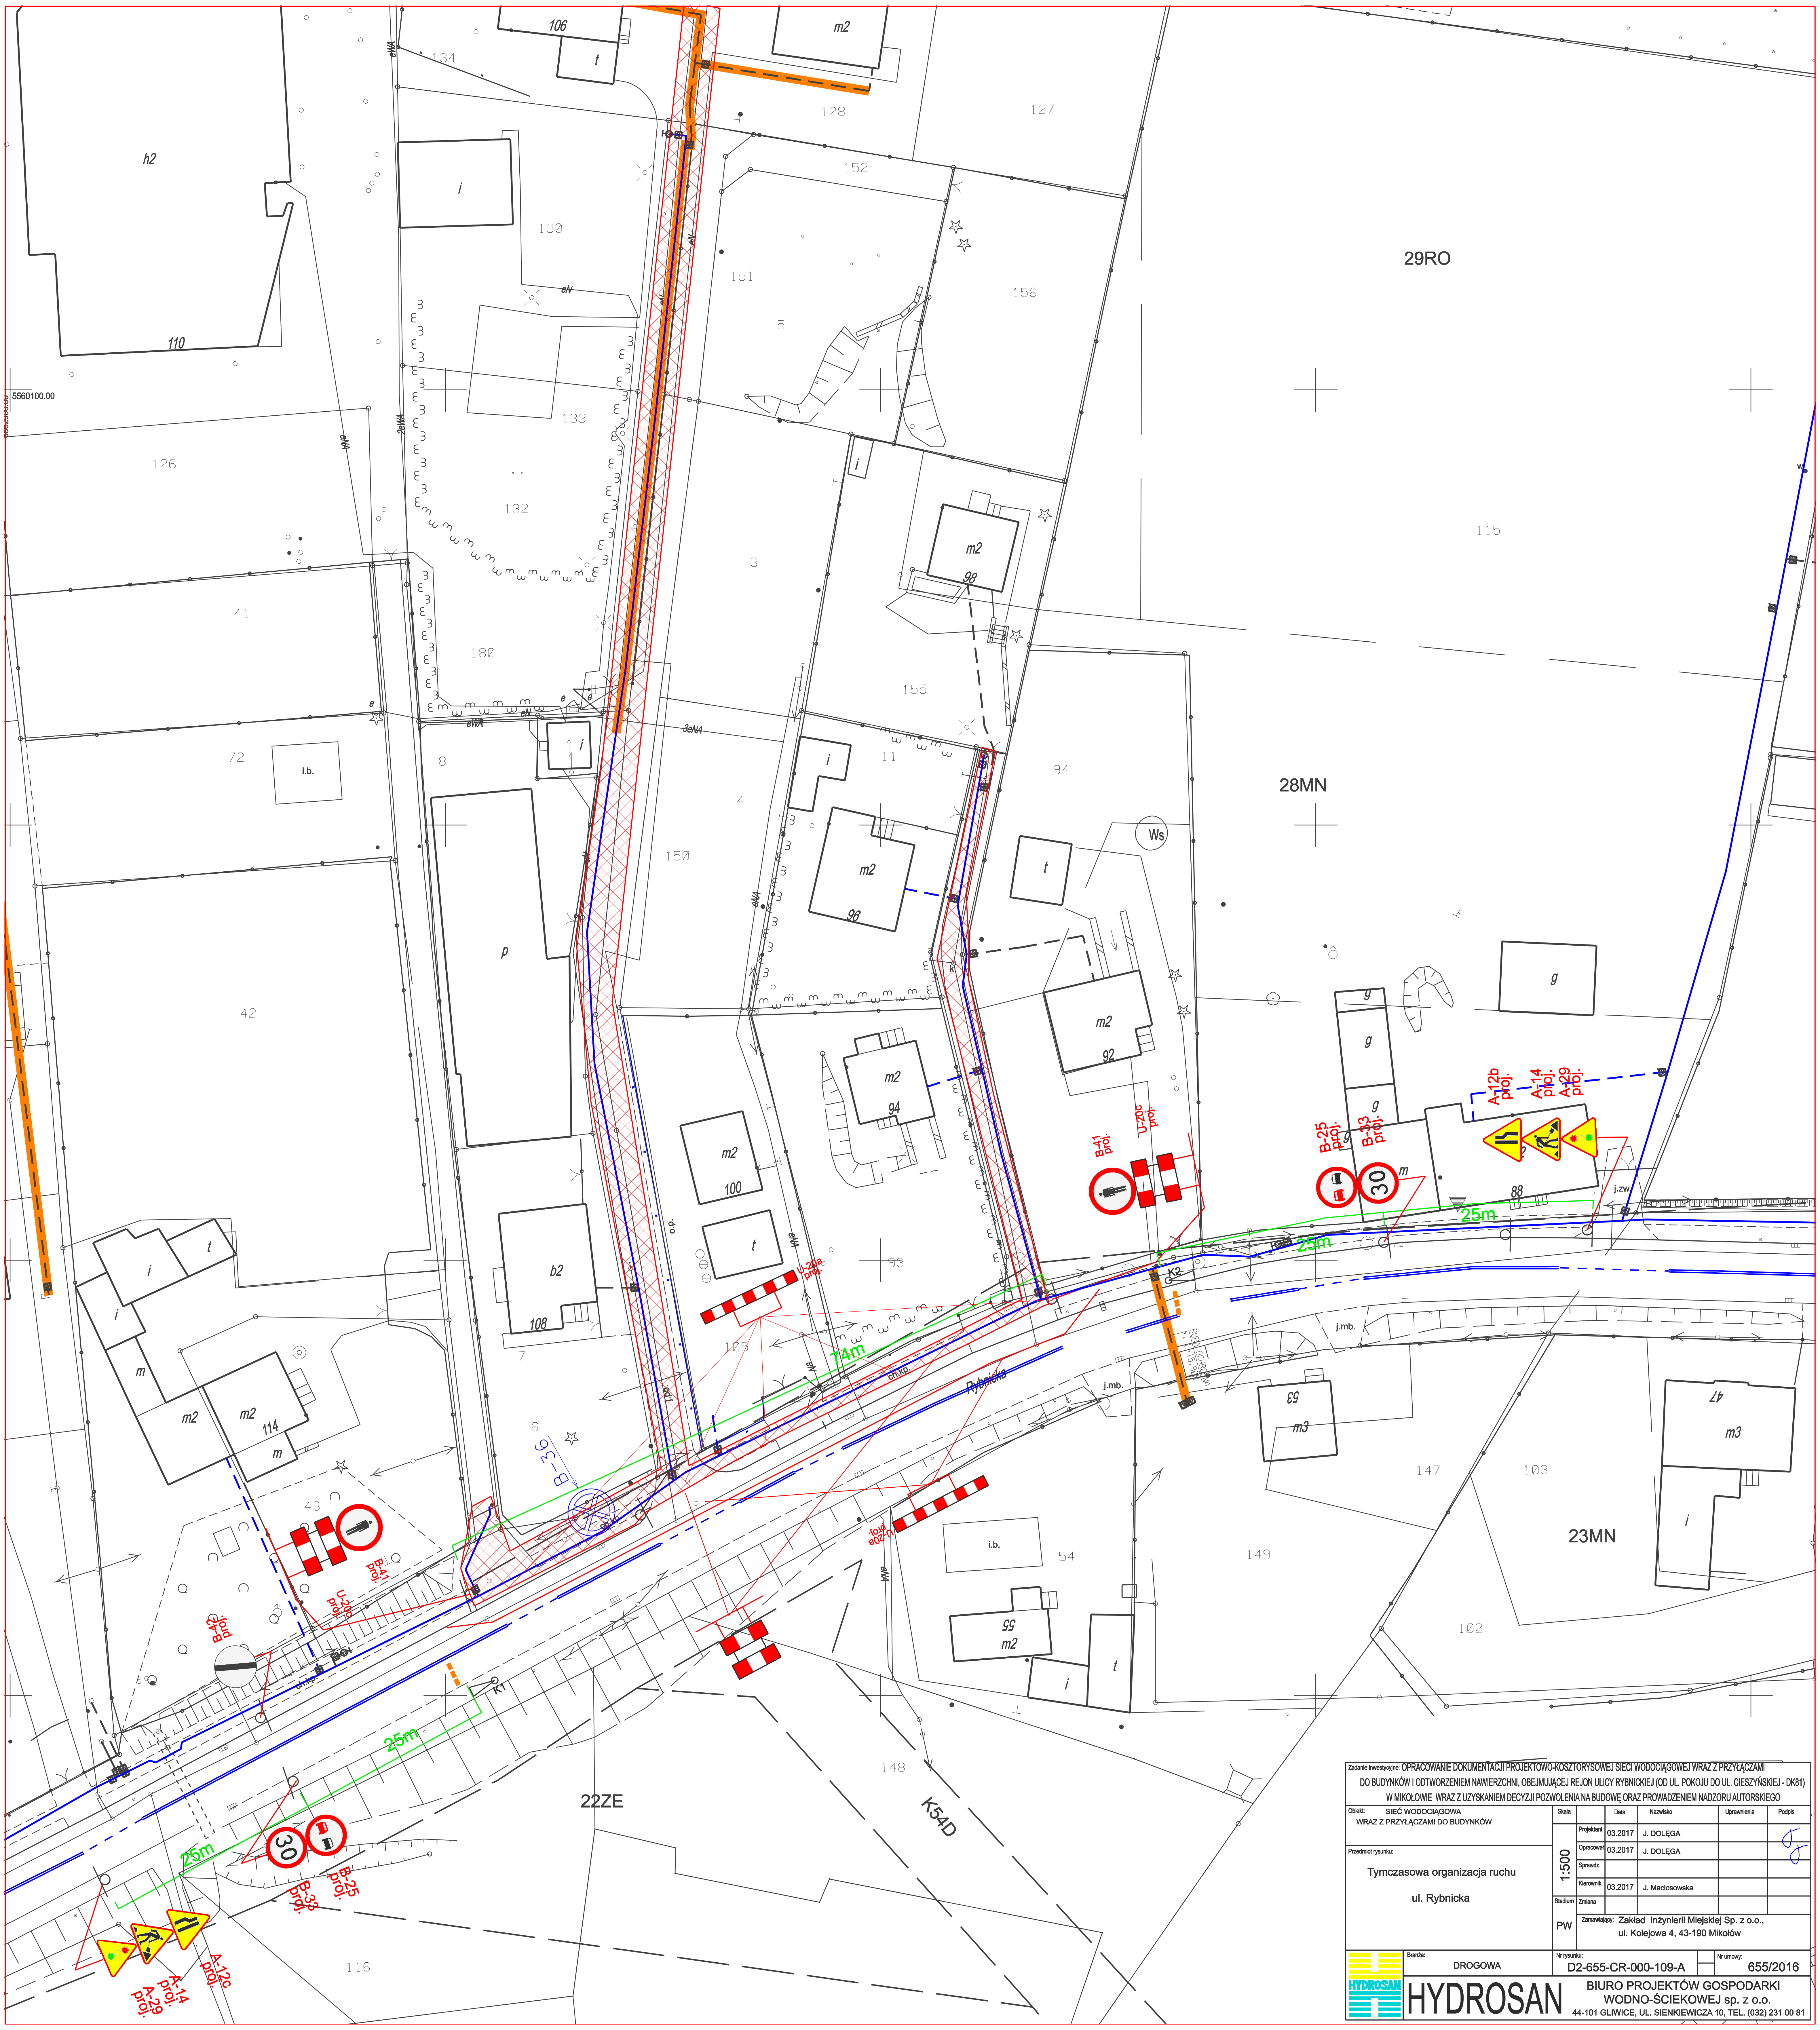

Zadanie inwestycyjne:	OPRACOWANIE DOKUMENTACJI PROJEKTOWO-KOSZTORYSOWEJ SIECI WODOCIĄGOWEJ WRAZ Z PRZYŁĄCZAMI DO BUDYNKÓW I ODTWORZENIEM NAWIERZCHNI, OBEJMUJĄCEJ REJON ULICY RYBNICKIEJ (OD UL. POKOJU DO UL. CIESZYŃSKIEJ - DK81) W MIKOŁOWIE WRAZ Z UZYSKANIEM DECYZJI POZWOLENIA NA BUDOWĘ ORAZ PROWADZENIEM NADZORU AUTORSKIEGO
Obiekt:	SIEĆ WODOCIĄGOWA WRAZ Z PRZYŁĄCZAMI DO BUDYNKÓW
Przedmiot rysunku:	Tymczasowa organizacja ruchu ul. Rybnicka

Skala		Data	Nazwisko	Uprawnienia	Podpis
1:500	Projektant	03.2017	J. DOLĘGA		
	Opracował	03.2017	J. DOLĘGA		
	Sprawdz.				
	Kierownik	03.2017	J. Maciosowska		
Stadium	Zmiana				
PW	Zamawiający: Zakład Inżynierii Miejskiej Sp. z o.o., ul. Kolejowa 4, 43-190 Mikołów				

Branża:	Nr rysunku:	Nr umowy:
DROGOWA	D2-655-CR-000-109-A	655/2016

HYDROSAN
BIURO PROJEKTÓW GOSPODARKI WODNO-ŚCIEKOWEJ sp. z o.o.
44-101 GLIWICE, UL. SIENKIEWICZA 10, TEL. (032) 231 00 81