

MAPA DO CELÓW PROJEKTOWYCH

Skala mapy: 1:500
 Miejscowość: Mikołów
 Nazwa i identyfikator jednostki ewidencyjnej: Mikołów 240802_1
 Nazwa i identyfikator obrębu: Mikołów 0029
 Numer kancelaryjny: GEO.6540.1.942.2019
 Sekcja mapy w układzie 2000: 6.128.29.16.2.3, 6.128.29.16.4.1, 6.128.29.16.4.2
 Obiekt: Mikołów, ul. Porazińskiej

FLOTA
 FLOTA Geodezja Sp. z o.o.
 43-600 Jaworzno, ul. Partyki 7/15
 NIP: 632-201-70-50, tel: 696-600-255
 email: biuro@flota.info

Mapa jest aktualna na dzień 12.06.2019r w zakresie sytuacji i uzbrojenia terenu

Brakujące elementy w treści S+U uzupełniono pomiarem geodezyjnym.

UWAGA: W obszarze aktualizacji mogą występować sieci uzbrojenia podziemnego, na temat których nic nie wiadomo w odpowiednich instytucjach branżowych.

W granicach przedmiotowych działek wpisów dotyczących służebności gruntowych nie weryfikowano.

GEODETA UPRAWNIENIY

mgr inż. Tomasz Łasowski
 zaświadczenie PZ 2621

Legenda mapy projektowej

- granice opracowania
- granice działek ewidencyjnych
- numery działek ewidencyjnych
- 17/2 - podziemna sieć wodociągowa
- podziemna sieć energetyczna
- podziemna sieć kanalizacyjna
- podziemna sieć gazowa
- podziemna sieć teletechniczna



POŚWIADCZA SIĘ, ŻE NINIJSZY DOKUMENT ZOSTAŁ OPRACOWANY W WYNIKU PRAC GEODEZYJNYCH I KARTOGRAFICZNYCH, KTÓRYCH REZULTATY ZAWIERA OPERAT TECHNICZNY WPISANY DO EWIDENCJI MATERIAŁÓW PAŃSTWOWEGO ZASOBU GEODEZYJNEGO I KARTOGRAFICZNEGO	
Organ prowadzący państwowy zasób geodezyjny i kartograficzny	STAROSTA MIKOŁÓWSKI
Identyfikator ewidencyjny materiału zasobu - operatu technicznego	P.2408 2019.1939
Data wpisania operatu technicznego do ewidencji materiałów zasobu	11.09.2019
Imię, nazwisko i podpis osoby reprezentującej organ z up. Starosty	

mgr inż. Marcin Sitko
 Kierownik Biura Obsługi
 Powiatowego Ośrodka Dokumentacji
 Geodezyjno-Kartograficznej

OZNACZENIA PROJEKTOWE - BRANŻA HYDROTECHNICZNA	
	ZAKRES OPRACOWANIA BRANŻY
	OŚ POTOKU, WYLOTU KANALIZACJI DESZCZOWEJ
	WYMIAROWANIE
	GURT
	SKARPY POTOKU
	ŚCIANKA CZŁOOWA WYLOTU
	UMOCNIENIA MATERACEM GABIONOWYM
	UMOCNIENIA KOSZEM GABIONOWYM
	UMOCNIENIA OKŁADANĄ KAMIENNĄ UKŁADANĄ NA BERONIE HYDROTECHNICZNYM
	WYCINKA DRZEW
	KIERUNEK PRZEPŁYWU WÓD W CIĘKU WODNYM

OZNACZENIA PROJEKTOWE - BRANŻA SANITARNA	
	ZAKRES OPRACOWANIA BRANŻY
	OŚ POTOKU, WYLOTU KANALIZACJI DESZCZOWEJ
	WYMIAROWANIE
	KOLEKTOR WYLOTU DN500
	STUDNIA KANALIZACJI DESZCZOWEJ

OZNACZENIA FORMALNE	
	DZIAŁKA OBJĘTA OPRACOWANIEM
	ZAKRES WNIOSKU O POZWOLENIE NA BUDOWĘ= ZAKRES ODDZIAŁYWANIA OBIEKTU= ZAKRES UCIAŹLIWOŚCI OBIEKTU

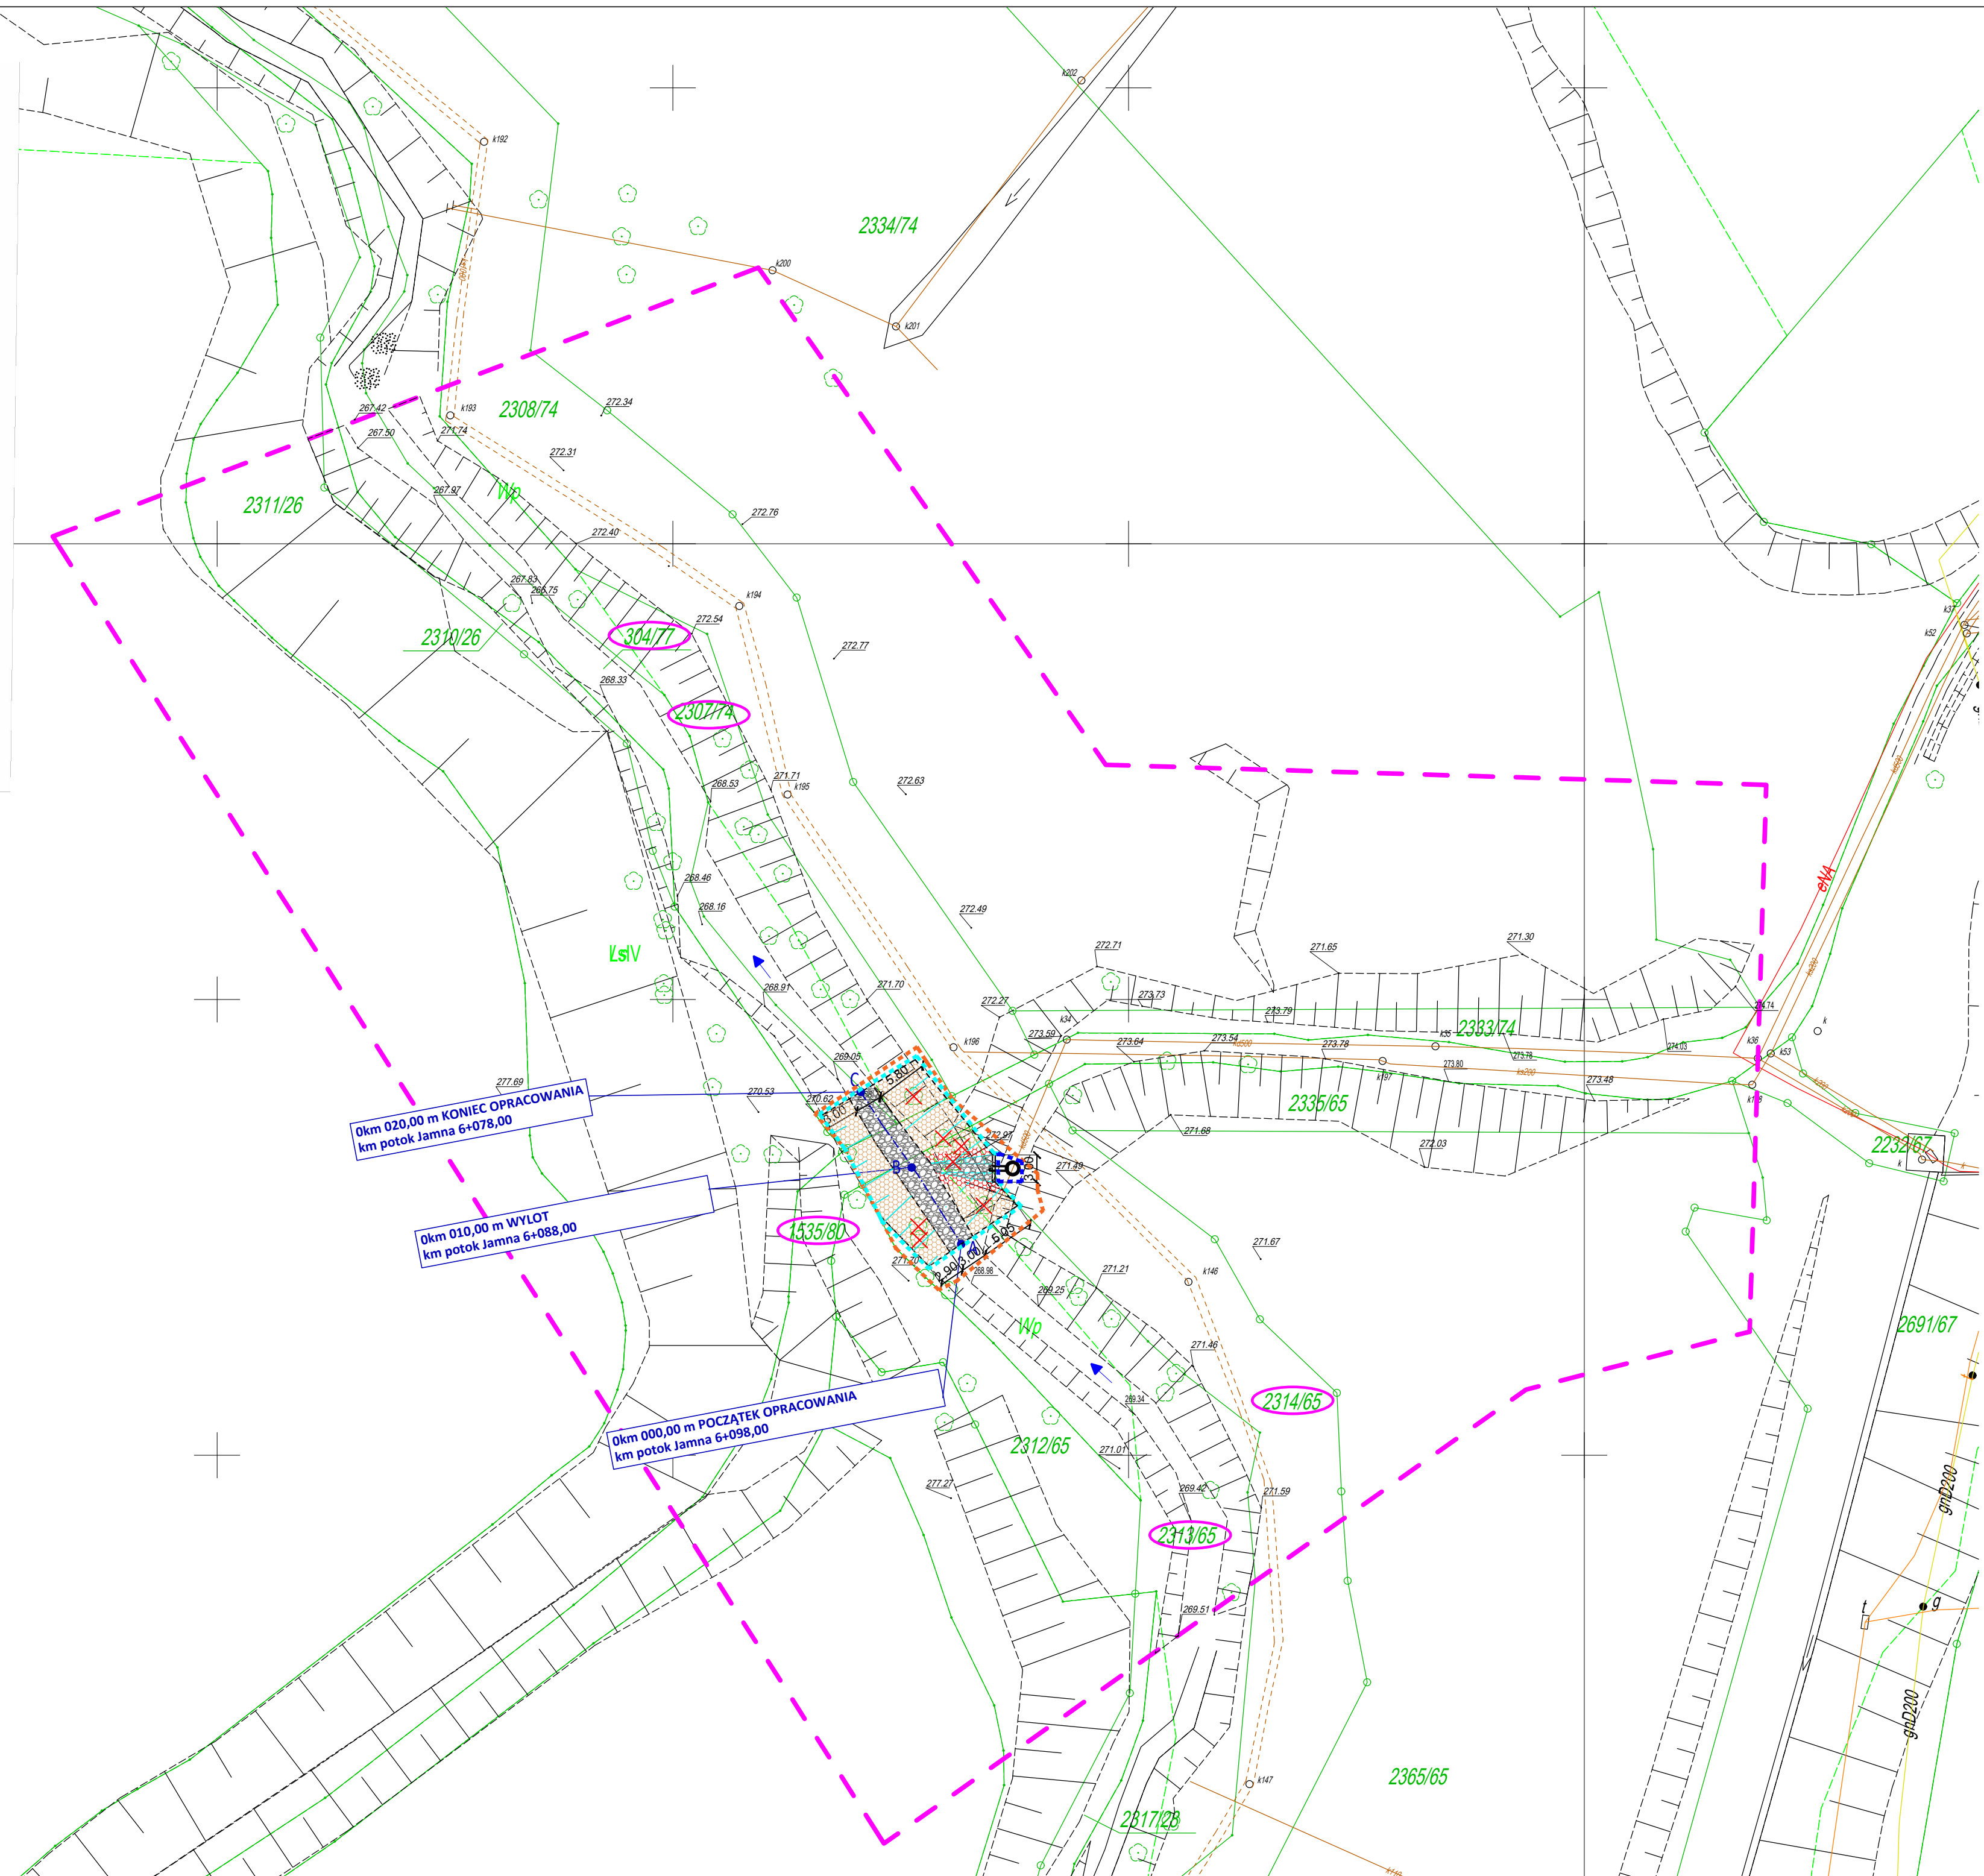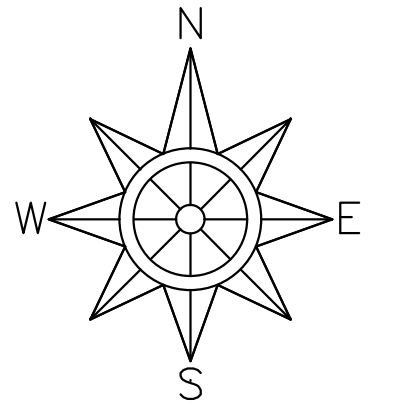

PROJEKT BUDOWLANY			
TEMAT	Przebudowa wylotu kanalizacji deszczowej wraz z budową umocnienia potoku dla zadania inwestycyjnego pn: "Budowa wylotu istniejącej kanalizacji deszczowej średnicy DN500 mm do potoku Jamna w km 6+100 na działce 2313/65 w rejonie ulicy Porazińskiej w Mikołowie".		
TYTUŁ RYSUNKU	PROJEKT ZAGOSPODAROWANIA TERENU		
INWESTOR	Zakład Inżynierii Miejskiej Sp. z o.o. ul. Kolejowa 4 43-190 Mikołów		
ADRES	dz nr ewid.: 304/77, 1535/80, 2313/65, 2314/65, 2307/74 Obręb: 0029 Jed. ewid.: 240802_1 Mikołów		
PROJEKT.	mgr inż. Jerzy Sowa upr. bud. nr 602/92 specjalność: instalacyjno-inżynierska w zakresie sieci oraz instalacji sanitarnych 		
SPRAW.	mgr inż. Iwona Godyń upr. bud. nr MAP/060/PB/17 do projektowania w spec. instalacyjnej w zakresie sieci, instalacji urządzeń cieplnych, wentylacyjnych, gazowych, wodociągowych i kanalizacyjnych bez ograniczeń 		
PROJEKT.	mgr inż. Andrzej Bury upr. bud. nr SLK/7065/PBH/16 specjalność inżynierska hydrotechniczna bez ograniczeń 		
OPRACOWAŁ	DATA	SKALA RYS.	NR RYS.
mgr inż. Łukasz Lasoń	02.12.2019r.	1 : 500	Z-02