








Marek Fiuk - METRIX

40-832 Katowice
ul. Witosza 28a / 10
tel. 501 958 430
NIP: 954-221-99-75

GEODETA UPRAWNIENIY

mgr inż. Marek Fiuk
Upr. nr 18815

OZNACZENIA:

-  proj. kanał sanitarny
-  proj. rurociąg tłoczny
-  proj. przepompownia ścieków sanitarnych
-  proj. ogrodzenie przepompowni 243,5
-  proj. droga dojazdowa do przepompowni
-  proj. oprawa oświetleniowa
-  zieleni izolacyjna – drzewka zimozielone w rozstawie 0,5 m

PRZEPOMPOWNIĄ ŚCIEKÓW P3

Ø 2,0m

kostka betonowa

Panel sterowniczy
tłoczni

Proj. słup oświetleniowy
S-30 Ø60 prod. Elektromontaż
oprawa ZSD1-70W Elgo
YKY 3x2,5

Szafka SZR

fundament (0,6x0,3m)
fundament (1,3x0,9m)
pod agregat prądowłóczy

Agregat prądowłóczy

km 0+000,00
początek robót

Złącze pomiarowe 164/108

ZP1a+FT-1

Złącze kablowe dostawy energii

Dz110mm PE

nawierzchnia bitumiczna

wg odrębnego opracowania

projektowane ogrodzenie

km 0+016,60

8,70

16,60

3,50

3,50

R5,00

R5,00

DN200 kam

W100

246,3

245,7

245,1

245,5

245,9

246,3

246,7

247,1

247,5

247,9


248,3

248,7

249,1

249,5

250,0

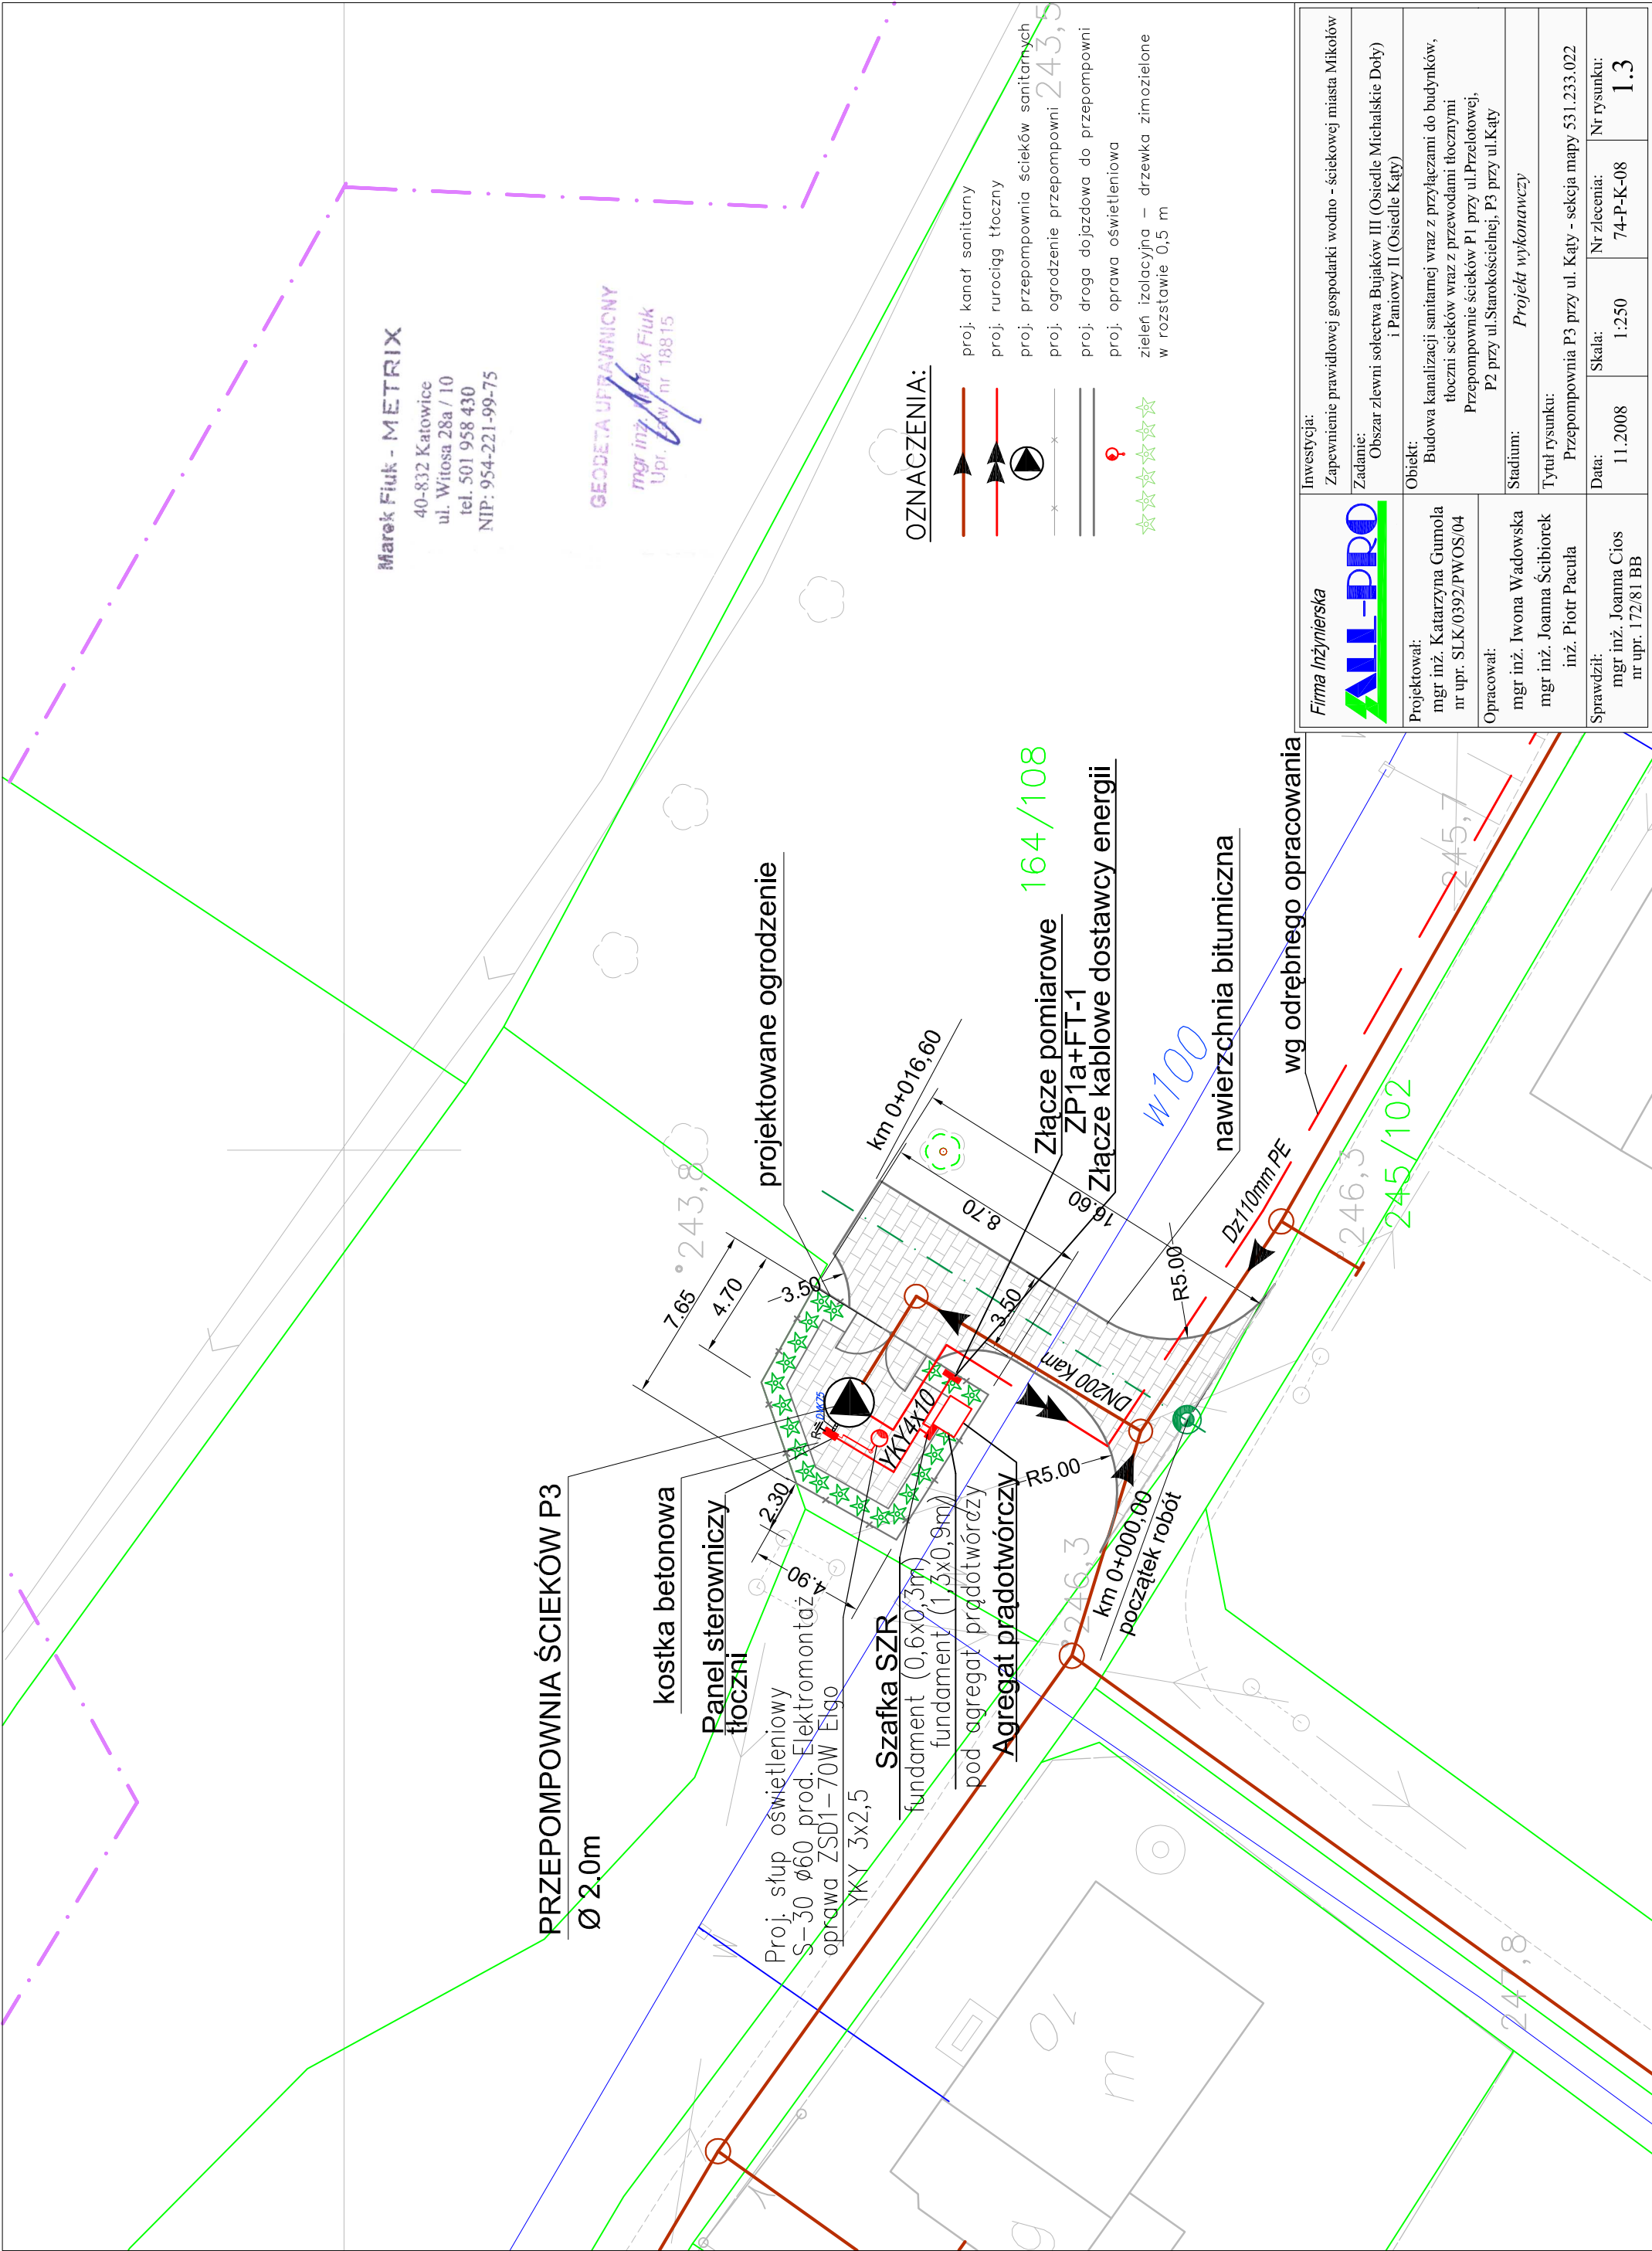

Firma Inżynierska ALL-PRO	Investycja: Zapewnienie prawidłowej gospodarki wodno - ściekowej miasta Mikołów
Projektował: mgr inż. Katarzyna Gumola nr upr. SLK.0392/PWOS/04	Zadanie: Obszar zlewni solectwa Bajaków III (Osiedle Michalskie Doty) i Paniowy II (Osiedle Kąty)
Opracował: mgr inż. Iwona Wadowska mgr inż. Joanna Ścibiorek inż. Piotr Pacuła	Obiekt: Budowa kanalizacji sanitarnej wraz z przyłączami do budynków, tłoczni ścieków wraz z przewodami tłocznymi Przepompownia ścieków P1 przy ul.Przelotowej, P2 przy ul.Starokościelnej, P3 przy ul.Kąty
Sprawdził: mgr inż. Joanna Cios nr upr. 172/81 BB	Stadium: Projekt wykonawczy
	Tytuł rysunku: Przepompownia P3 przy ul. Kąty - sekcja mapy 531.233.022
	Data: 11.2008
	Nr zlecenia: 74-P-K-08
	Skala: 1:250
	Nr rysunku: 1.3