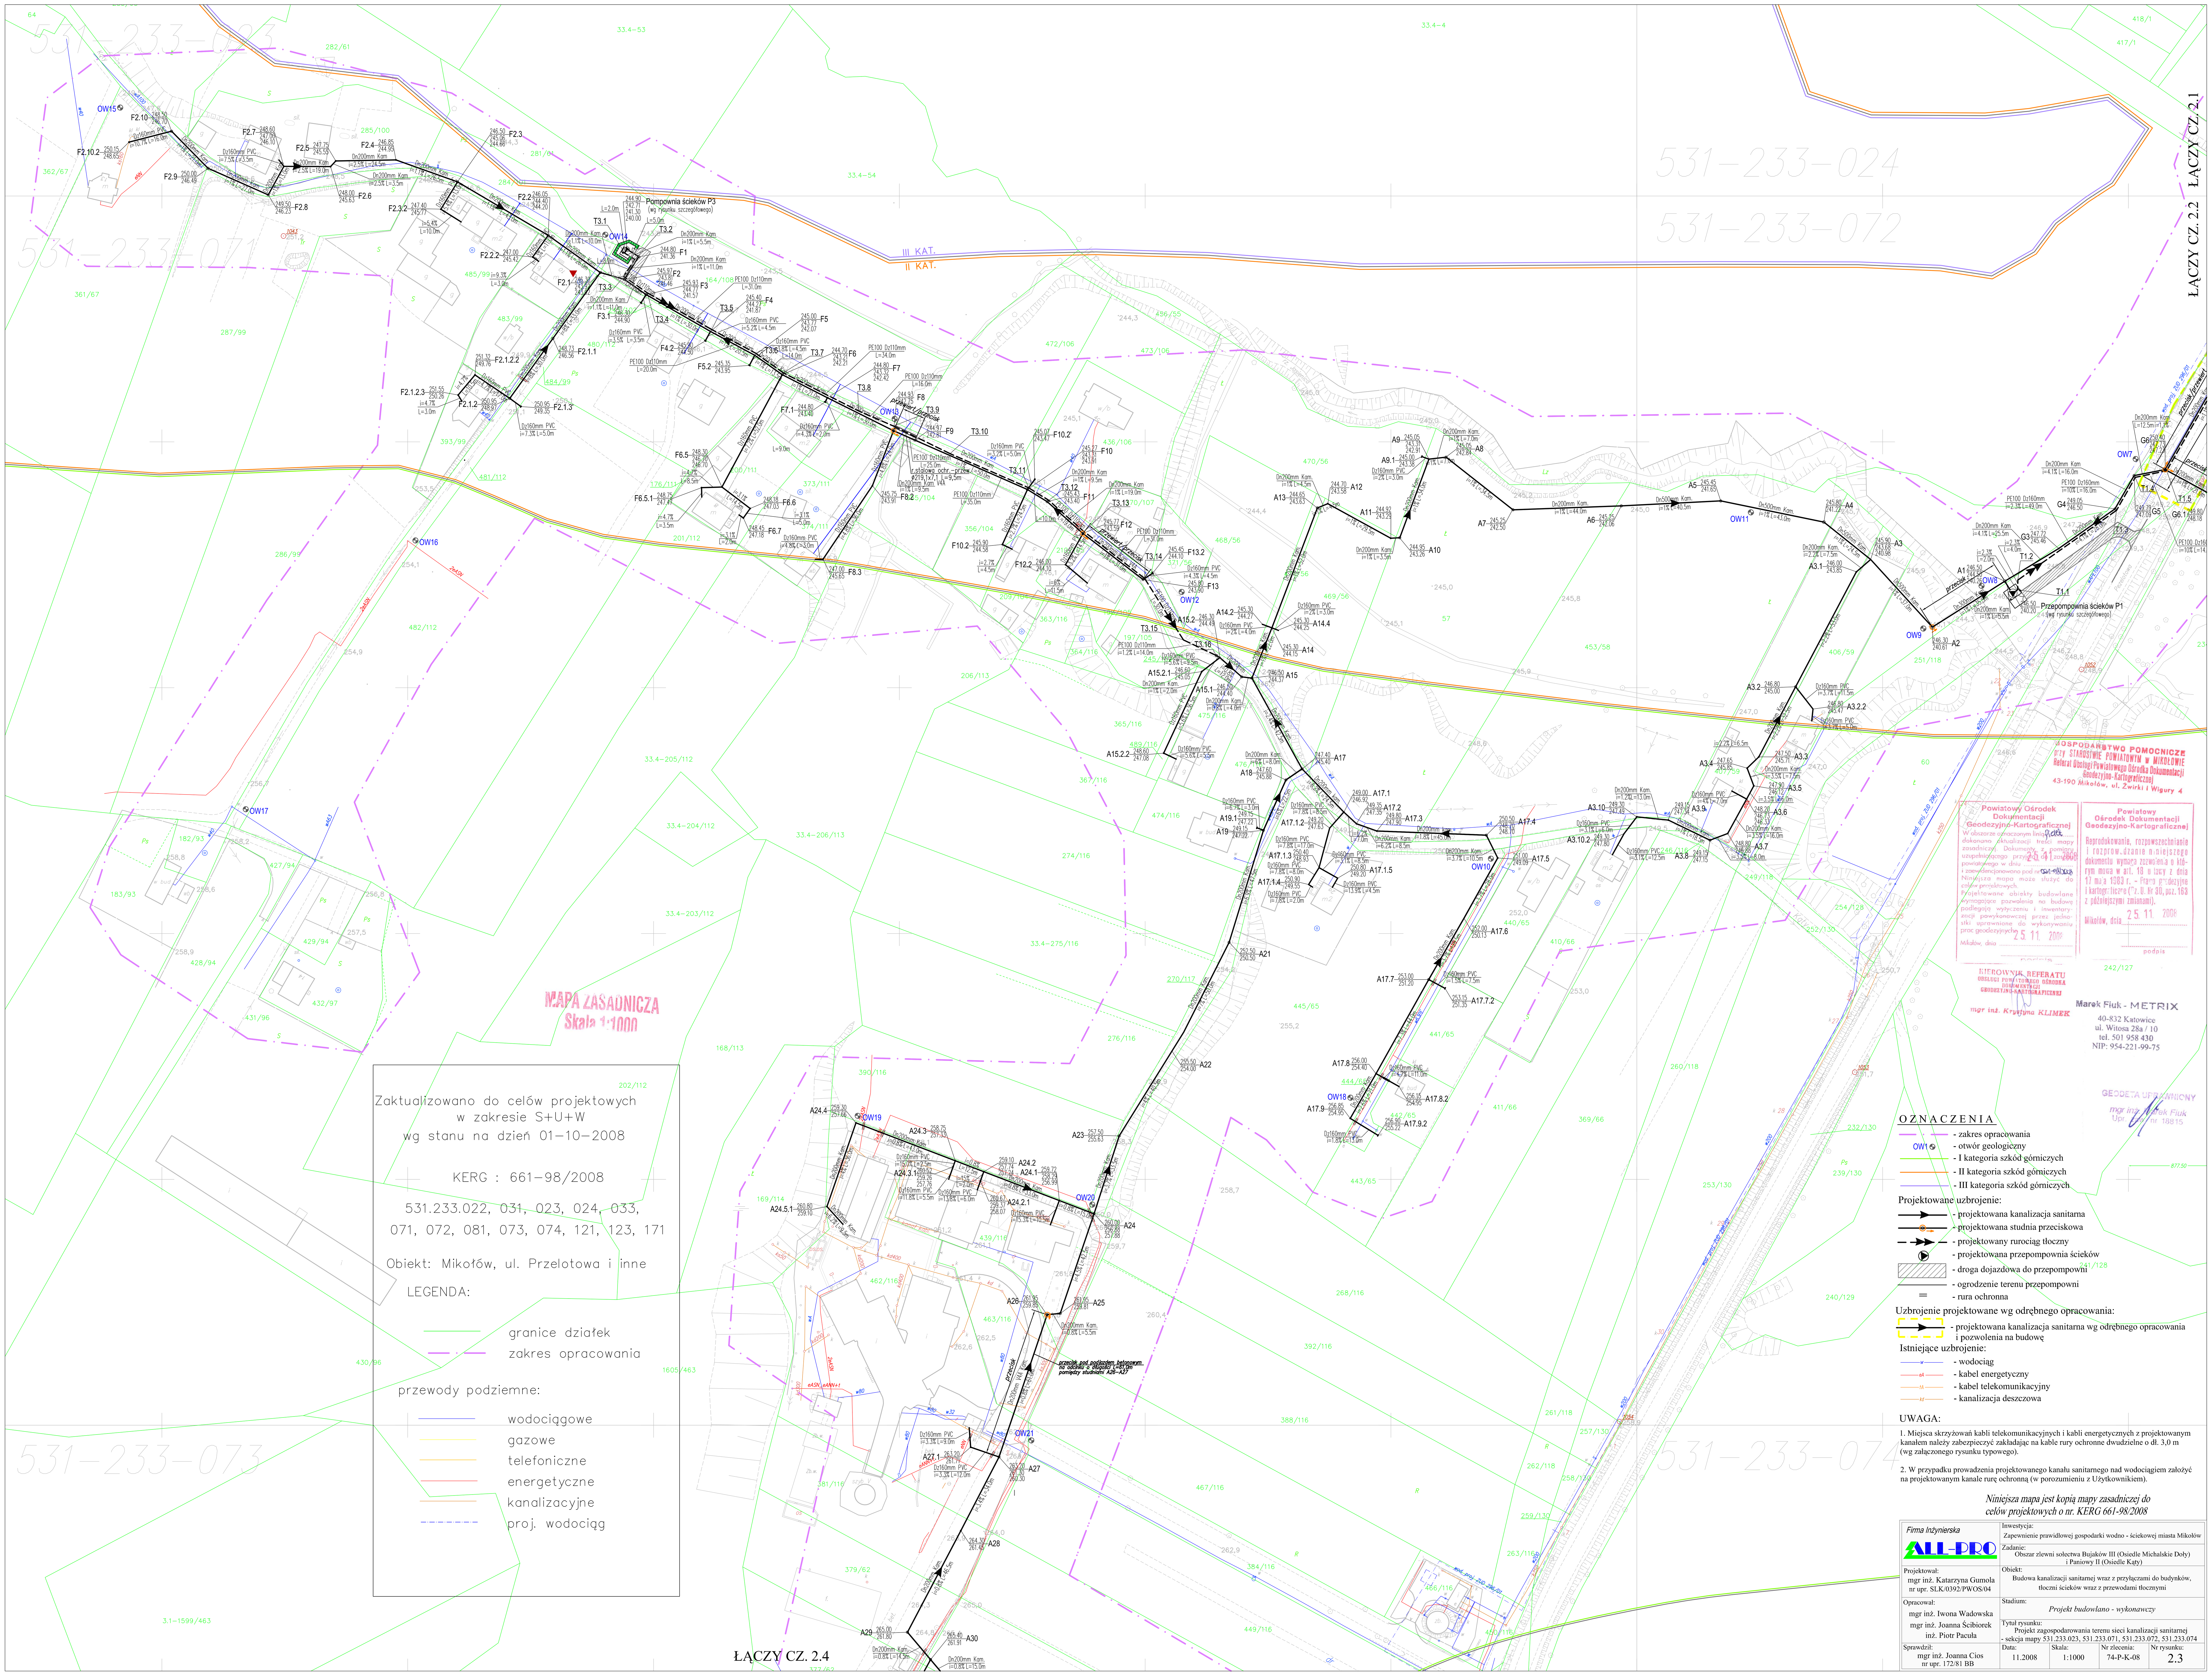

MAPA ZASADNICZA
Skala 1:1000
Zaktualizowano do celów projektowych
w zakresie S+U+W
wg stanu na dzień 01-10-2008
KERG : 661-98/2008
531.233.022, 031, 023, 024, 033,
071, 072, 081, 073, 074, 121, 123, 171
Obiekt: Mikołów, ul. Przelotowa i inne
LEGENDA:
granice działek
zakres opracowania
przewody podziemne:
wodociągowe
gazowe
telefoniczne
energetyczne
kanalizacyjne
proj. wodociąg
Pompownia ścieków P3
Przepompownia ścieków P1
III KAT.
II KAT.
ŁĄCZY CZ. 2.4
ŁĄCZY CZ. 2.2
ŁĄCZY CZ. 2.1
Marek Fiuk - METRIX
40-832 Katowice
ul. Witosa 28a / 10
tel. 501 958 430
NIP: 954-221-99-75
GEODETA UPRAWNIONY
mgr inż. Marek Fiuk
Upr. zaw. nr 18815
OZNACZENIA
- zakres opracowania
OW1 - otwór geologiczny
- I kategoria szkód górniczych
- II kategoria szkód górniczych
- III kategoria szkód górniczych
Projektowane uzbrojenie:
- projektowana kanalizacja sanitarna
- projektowana studnia przeciskowa
- projektowany rurociąg tłoczny
- projektowana przepompownia ścieków
- droga dojazdowa do przepompowni
- ogrodzenie terenu przepompowni
- rura ochronna
Uzbrojenie projektowane wg odrębnego opracowania:
- projektowana kanalizacja sanitarna wg odrębnego opracowania i pozwolenia na budowę
Istniejące uzbrojenie:
- wodociąg
- kabel energetyczny
- kabel telekomunikacyjny
- kanalizacja deszczowa
UWAGA:
1. Miejsca skrzyżowań kabli telekomunikacyjnych i kabli energetycznych z projektowanym kanałem należy zabezpieczyć zakładając na kable rury ochronne dwudzielne o dł. 3,0 m (wg załączonego rysunku typowego).
2. W przypadku prowadzenia projektowanego kanału sanitarnego nad wodociągiem założyć na projektowanym kanale rurę ochronną (w porozumieniu z Użytkownikiem).
Niniejsza mapa jest kopią mapy zasadniczej do celów projektowych o nr. KERG 661-98/2008
Firma Inżynierska
ALL-PRO
Inwestycja: Zapewnienie prawidłowej gospodarki wodno - ściekowej miasta Mikołów
Zadanie: Obszar zlewni sołectwa Bujaków III (Osiedle Michalskie Doły) i Paniowy II (Osiedle Kąty)
Projektował: mgr inż. Katarzyna Gumola nr upr. SLK/0392/PWOS/04
Obiekt: Budowa kanalizacji sanitarnej wraz z przyłączami do budynków, tłoczni ścieków wraz z przewodami tłocznymi
Opracował: mgr inż. Iwona Wadowska, mgr inż. Joanna Ścibiorek, inż. Piotr Pacuła
Stadium: Projekt budowlano - wykonawczy
Tytuł rysunku: Projekt zagospodarowania terenu sieci kanalizacji sanitarnej - sekcja mapy 531.233.023, 531.233.071, 531.233.072, 531.233.074
Sprawdził: mgr inż. Joanna Cios nr upr. 172/81 BB
Data: 11.2008
Skala: 1:1000
Nr zlecenia: 74-P-K-08
Nr rysunku: 2.3