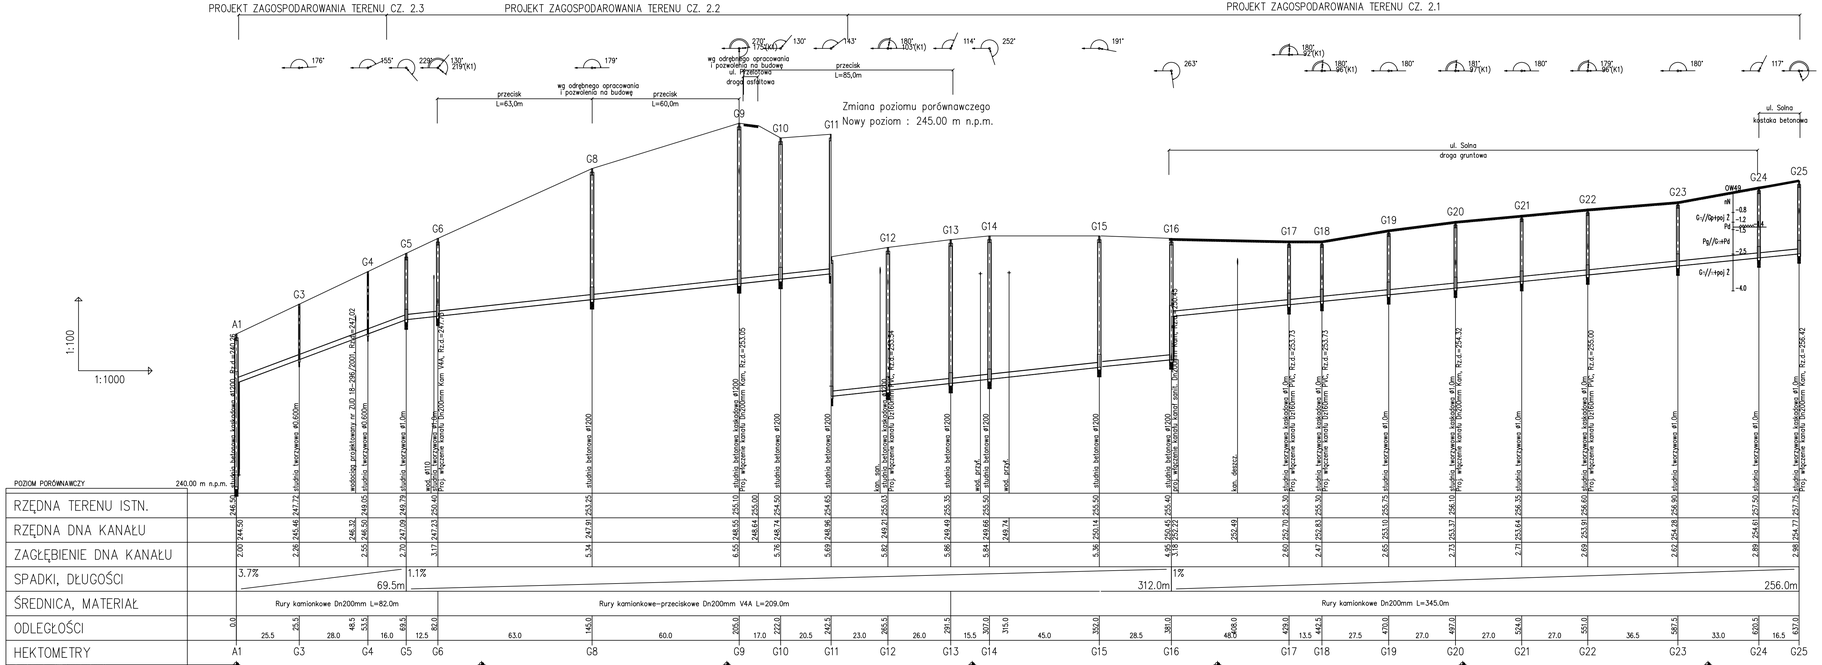
PROJEKT ZAGOSPODAROWANIA TERENU CZ. 2.3
PROJEKT ZAGOSPODAROWANIA TERENU CZ. 2.2
PROJEKT ZAGOSPODAROWANIA TERENU CZ. 2.1
Zmiana poziomu porównawczego
Nowy poziom : 245.00 m n.p.m.
1:100
1:1000
przecisk L=63,0m
wg odrębnego opracowania i pozwolenia na budowę
przecisk L=60,0m
przecisk L=85,0m
ul. Przejazdowa droga asfaltowa
ul. Solna droga gruntowa
ul. Solna kostoka betonowa
OW49
studnia betonowa Dn1200m
