Niniejsza mapa jest kopią mapy zasadniczej do celów projektowych o nr. KERG 661-98/2008

Firma Inżynierska ALL-PRO	Inwestycja: Zapewnienie prawidłowej gospodarki wodno - ściekowej miasta Mikołów		
	Zadanie: Obszar zlewni sołectwa Bujaków III (Osiedle Michalskie Doły) i Paniowy II (Osiedle Kąty)		
Projektował: mgr inż. Katarzyna Gumola nr upr. SLK/0392/PWOS/04	Obiekt: Przebudowa sieci wodociągowej wraz z przyłączami do budynków w ulicach: Akacjowa, Olchowa, Kalinowa, Cyprysów, Cedrowa Starokościelna i Przelotowa		
Opracował: mgr inż. Iwona Wadowska mgr inż. Joanna Ścibiorek inż. Piotr Pacula	Stadium: *Projekt budowlano - wykonawczy*		
	Tytuł rysunku: Projekt zagospodarowania terenu - część "b" sekcja mapy 531.233.022, 531.233.031, 531.233.024, 531.233.033		
Sprawdził: mgr inż. Józef Bednarz nr upr. 580/78	Data: 10.2008	Skala: 1:1000	Nr zlecenia: 74-P-K-08	Nr rysunku: 2.2

Zaktualizowano do celów projektowych
w zakresie S+U+W
wg stanu na dzień 01-10-2008

KERG : 661-98/2008

531.233.022, 031, 023, 024, 033,
071, 072, 081, 073, 074, 121, 123, 171

Obiekt: Mikołów, ul. Przelotowa i inne

LEGENDA:

- granice działek
- zakres opracowania

przewody podziemne:

- wodociągowe
- gazowe
- telefoniczne
- energetyczne
- kanalizacyjne
- proj. wodociąg

GOSPODARSTWO POMOCNICZE
przy STAROSTWIE POWIATOWYM w MIKOŁOWIE
Referat Obsługi Powiatowego Ośrodka Dokumentacji Geodezyjno-Kartograficznej
43-190 Mikołów, ul. Żwirki i Wigury 4

Powiatowy Ośrodek Dokumentacji Geodezyjno-Kartograficznej
W obszarze oznaczonym linią ..... dokonano aktualizacji treści mapy zasadniczej. Dokumenty z pomiaru uzupełniającego przyjęto do zasobu powiatowego w dniu ..... i zaewidencjonowano pod nr ..... Niniejsza mapa może służyć do celów projektowych.
Projektowane obiekty budowlane wymagające pozwolenia na budowę podlegają wytyczeniu i inwentaryzacji powykonawczej przez jednostki uprawnione do wykonywania prac geodezyjnych.
25.11.2008
Mikołów, dnia .....
podpis

Powiatowy Ośrodek Dokumentacji Geodezyjno-Kartograficznej
Reprodukowanie, rozpowszechnianie i rozprowadzanie niniejszego dokumentu wymaga zezwolenia o którym mowa w art. 10 ustawy z dnia 17 maja 1989 r. - Prawo geodezyjne i kartograficzne (Dz. U. Nr 30, poz. 163 z późniejszymi zmianami).
25.11.2008
Mikołów, dnia .....

KIEROWNIK REFERATU
OBSŁUGI POWIATOWEGO OŚRODKA DOKUMENTACJI GEODEZYJNO-KARTOGRAFICZNEJ
mgr inż. Krystyna KLIMEK

MAPA ZASADNICZA
Skala 1:1000

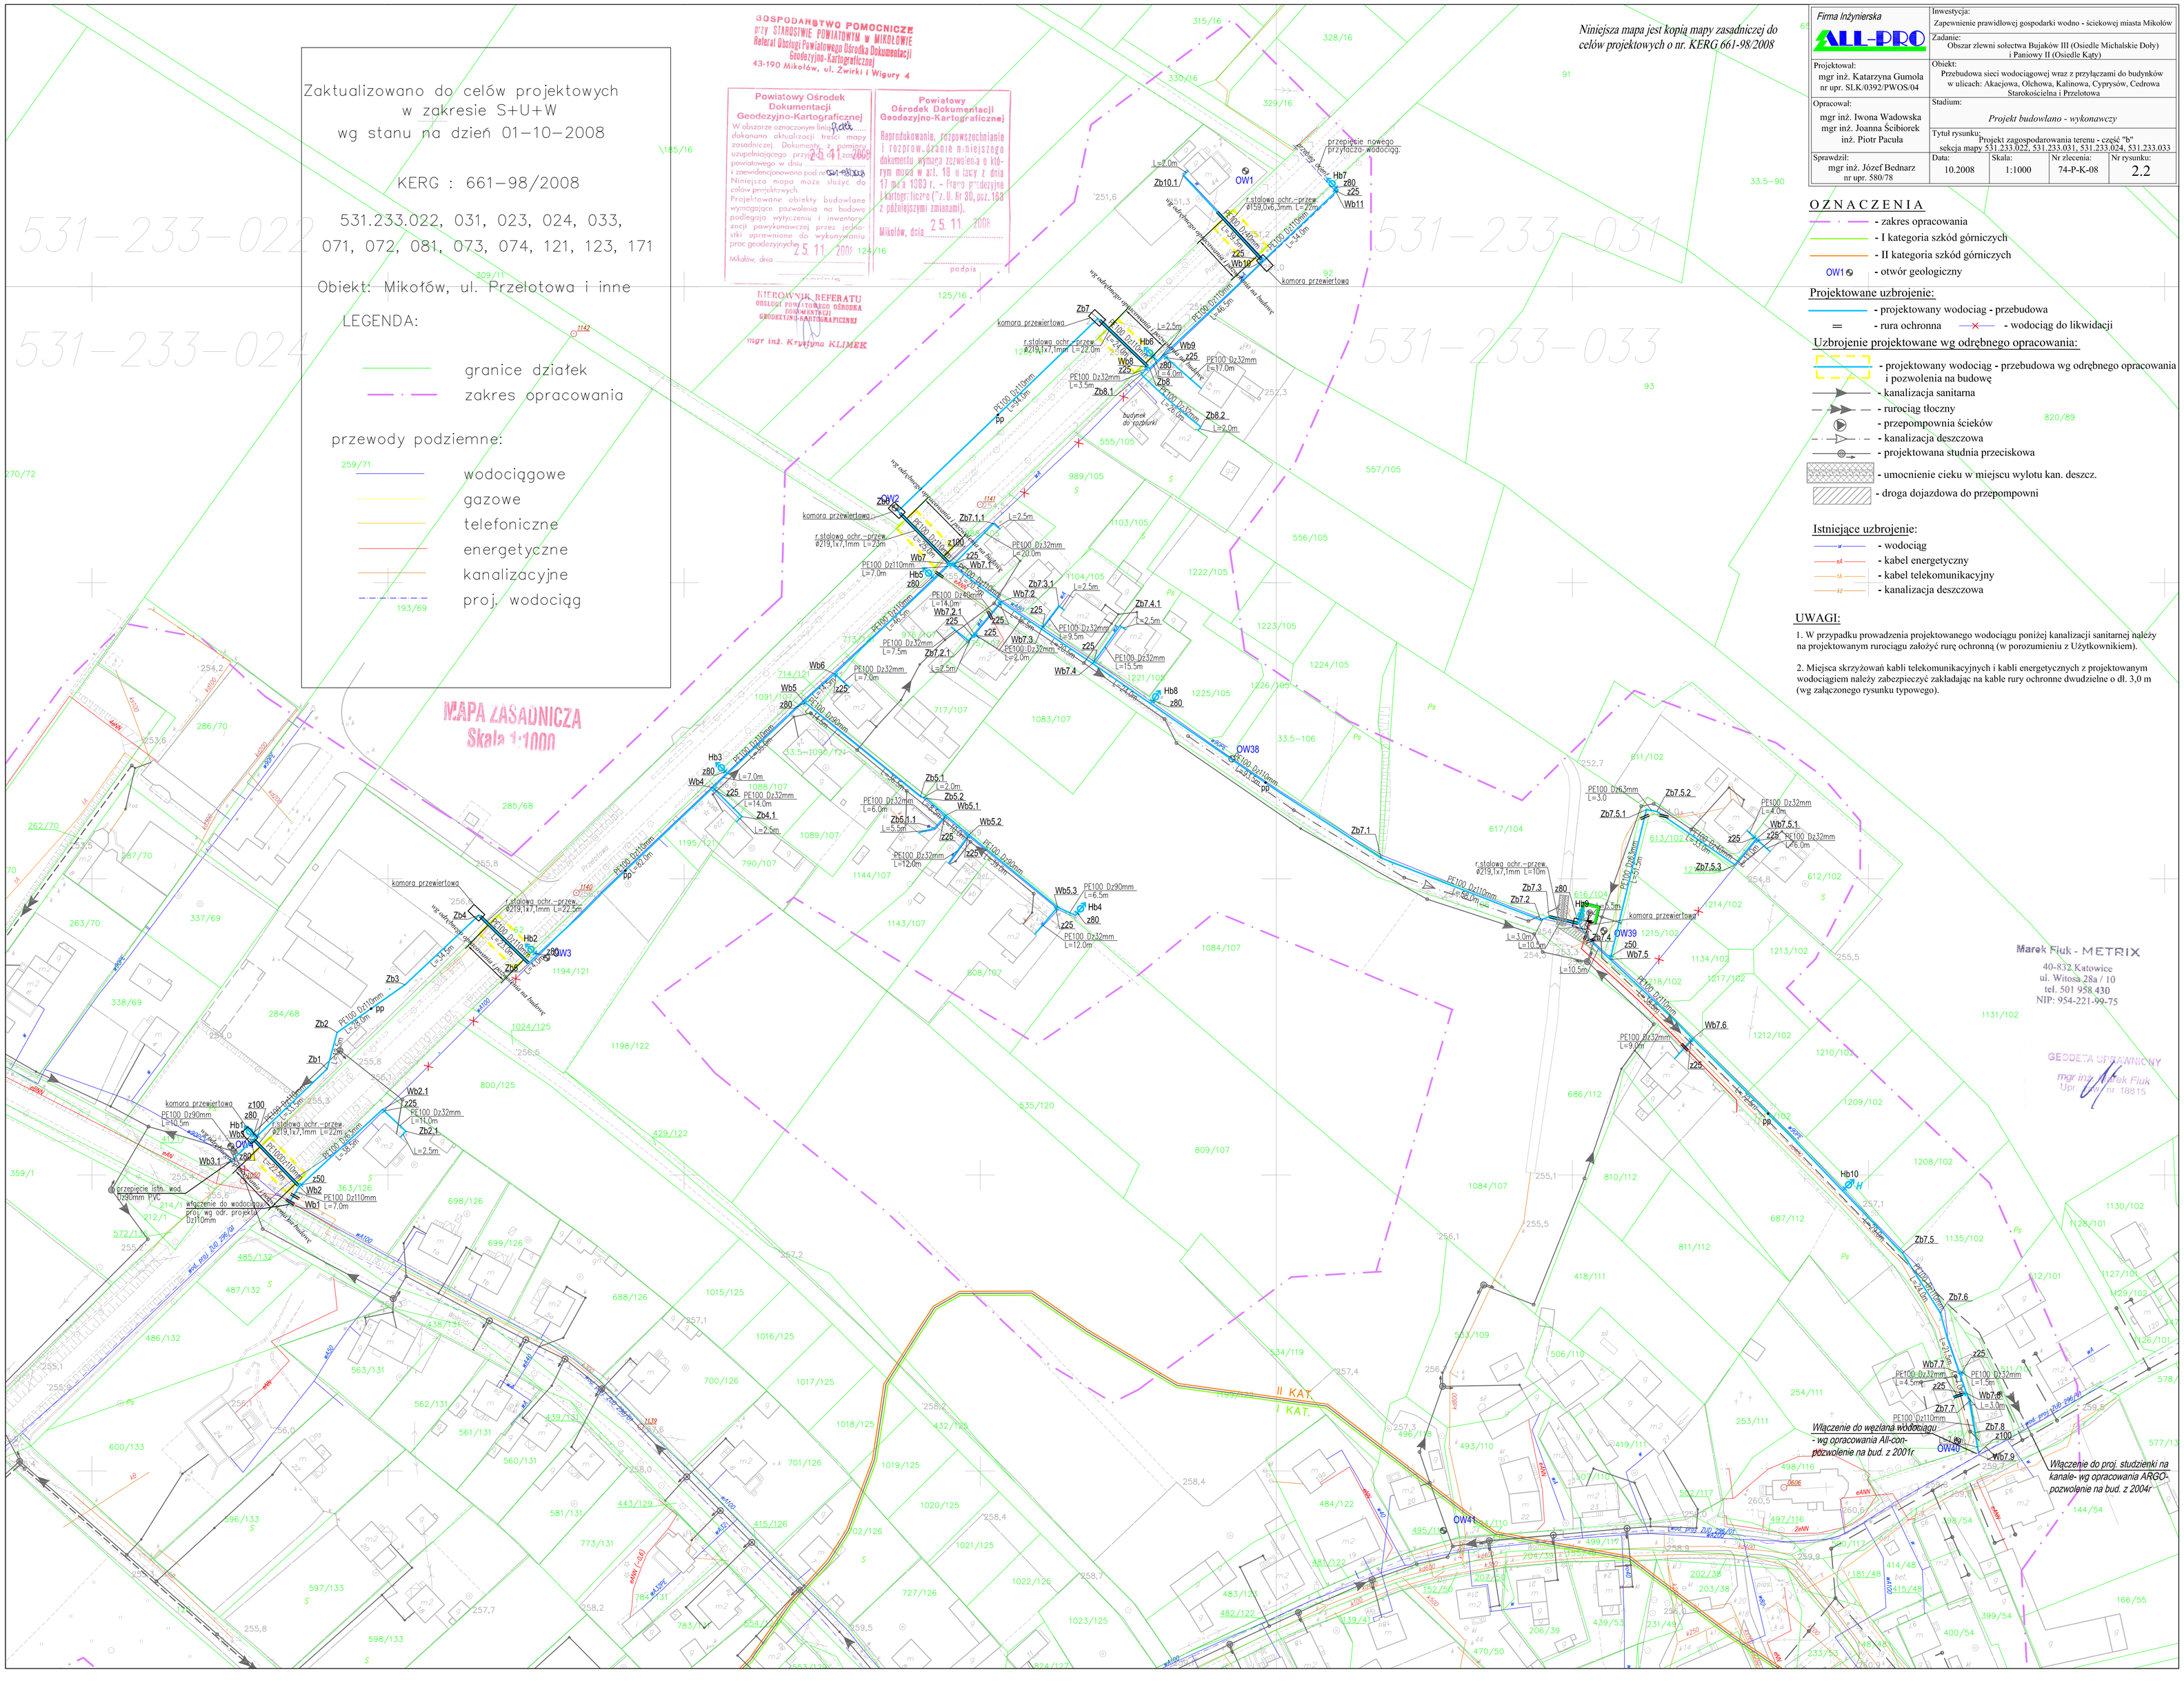

Marek Fiuk - METRIX
40-832 Katowice
ul. Witosa 28a / 10
tel. 501 958 430
NIP: 954-221-99-75

GEODETA UPRAWNIONY
mgr inż. Marek Fiuk
Upr. nr. 18815

OZNACZENIA

- zakres opracowania
- I kategoria szkód górniczych
- II kategoria szkód górniczych
- OW1 - otwór geologiczny

Projektowane uzbrojenie:

- projektowany wodociąg - przebudowa
- rura ochronna
- wodociąg do likwidacji

Uzbrojenie projektowane wg odrębnego opracowania:

- projektowany wodociąg - przebudowa wg odrębnego opracowania i pozwolenia na budowę
- kanalizacja sanitarna
- rurociąg tłoczny
- przepompownia ścieków
- kanalizacja deszczowa
- projektowana studnia przeciskowa
- umocnienie cieku w miejscu wylotu kan. deszcz.
- droga dojazdowa do przepompowni

Istniejące uzbrojenie:

- wodociąg
- kabel energetyczny
- kabel telekomunikacyjny
- kanalizacja deszczowa

UWAGI:

1. W przypadku prowadzenia projektowanego wodociągu poniżej kanalizacji sanitarnej należy na projektowanym rurociągu założyć rurę ochronną (w porozumieniu z Użytkownikiem).

2. Miejsca skrzyżowań kabli telekomunikacyjnych i kabli energetycznych z projektowanym wodociągiem należy zabezpieczyć zakładając na kable rury ochronne dwudzielne o dł. 3,0 m (wg załączonego rysunku typowego).