PROJEKT ZAGOSPODAROWANIA TERENU CZ."b"

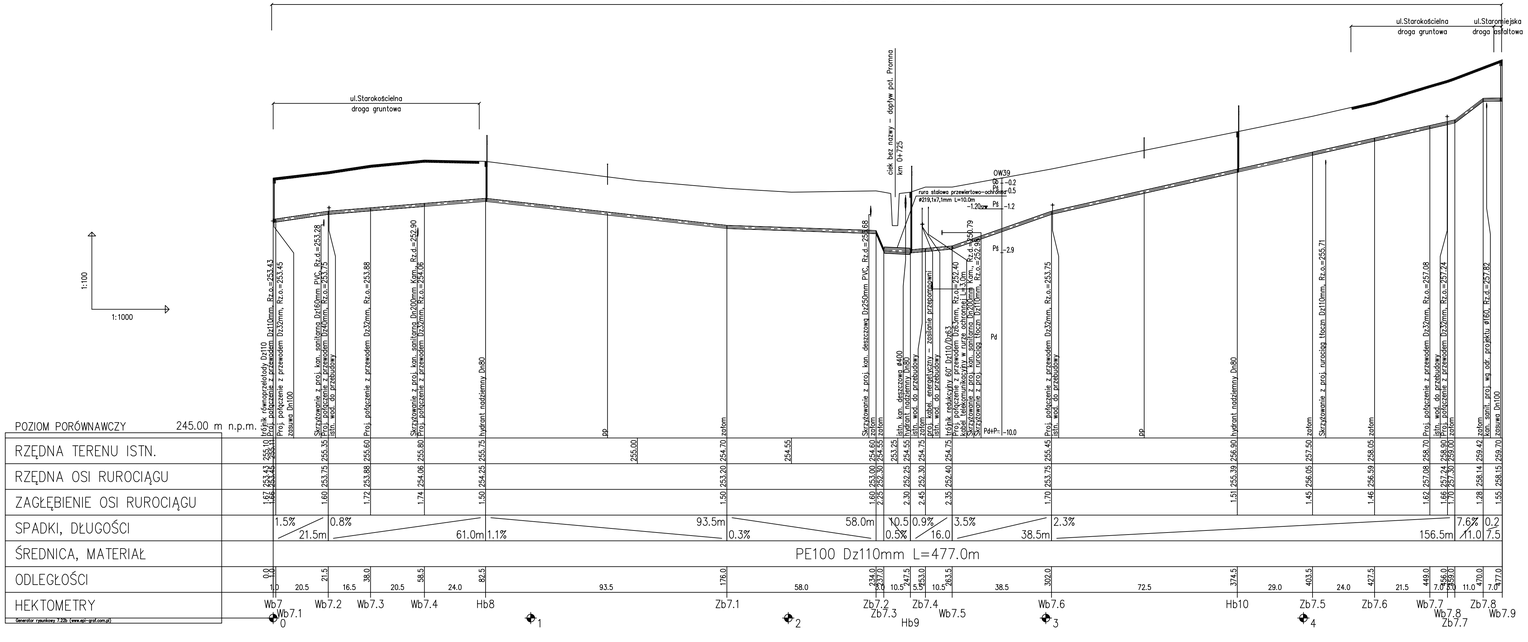

| POZIOM PORÓWNAWCZY | 245.00 m n.p.m. | | |