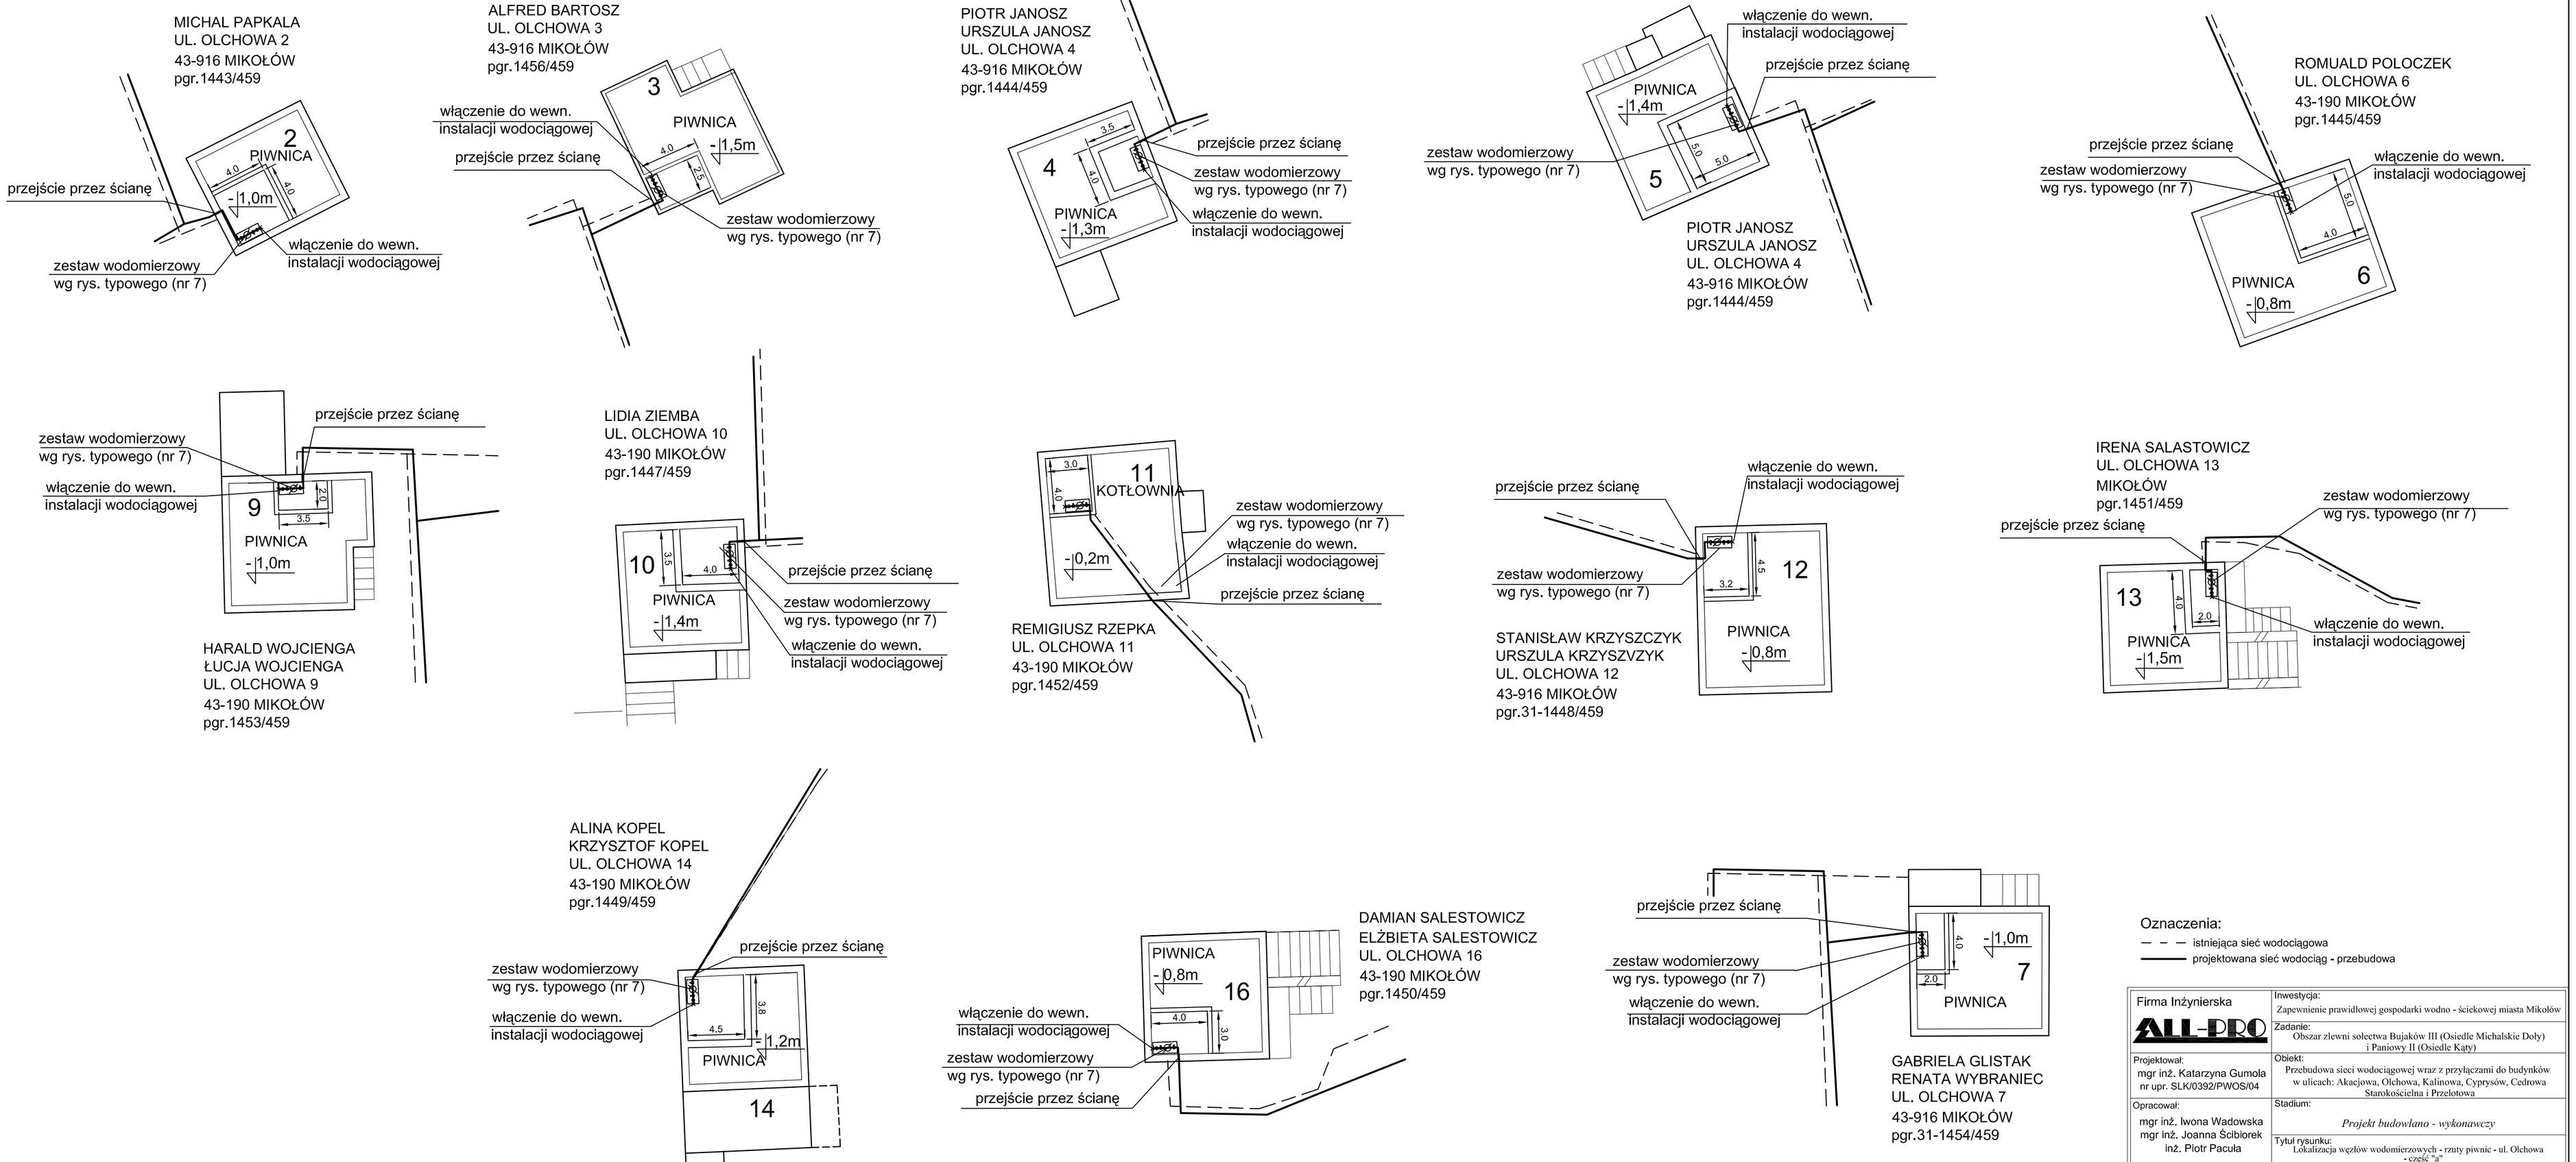

Firma Inżynierska ALL-PRO	Inwestycja: Zapewnienie prawidłowej gospodarki wodno - ściekowej miasta Mikołów			
	Zadanie: Obszar zlewni sołectwa Bujaków III (Osiedle Michalskie Doły) i Paniowy II (Osiedle Kąty)			
Projektował: mgr inż. Katarzyna Gumola nr upr. SLK/0392/PWOS/04	Obiekt: Przebudowa sieci wodociągowej wraz z przyłączami do budynków w ulicach: Akacjowa, Olchowa, Kalinowa, Cyprysów, Cedrowa Starokościelna i Przelotowa			
Opracował: mgr inż. Iwona Wadowska mgr inż. Joanna Ściborek inż. Piotr Pacuła	Stadium: *Projekt budowlano - wykonawczy*			
	Tytuł rysunku: Lokalizacja węzłów wodomierzowych - rzuty piwnic - ul. Olchowa - część "a"			
Sprawdził: mgr inż. Józef Bednarz nr upr. 580/78	Data: 10.2008	Skala: -	Nr zlecenia: 74-P-K-08	Nr rysunku: 6.3