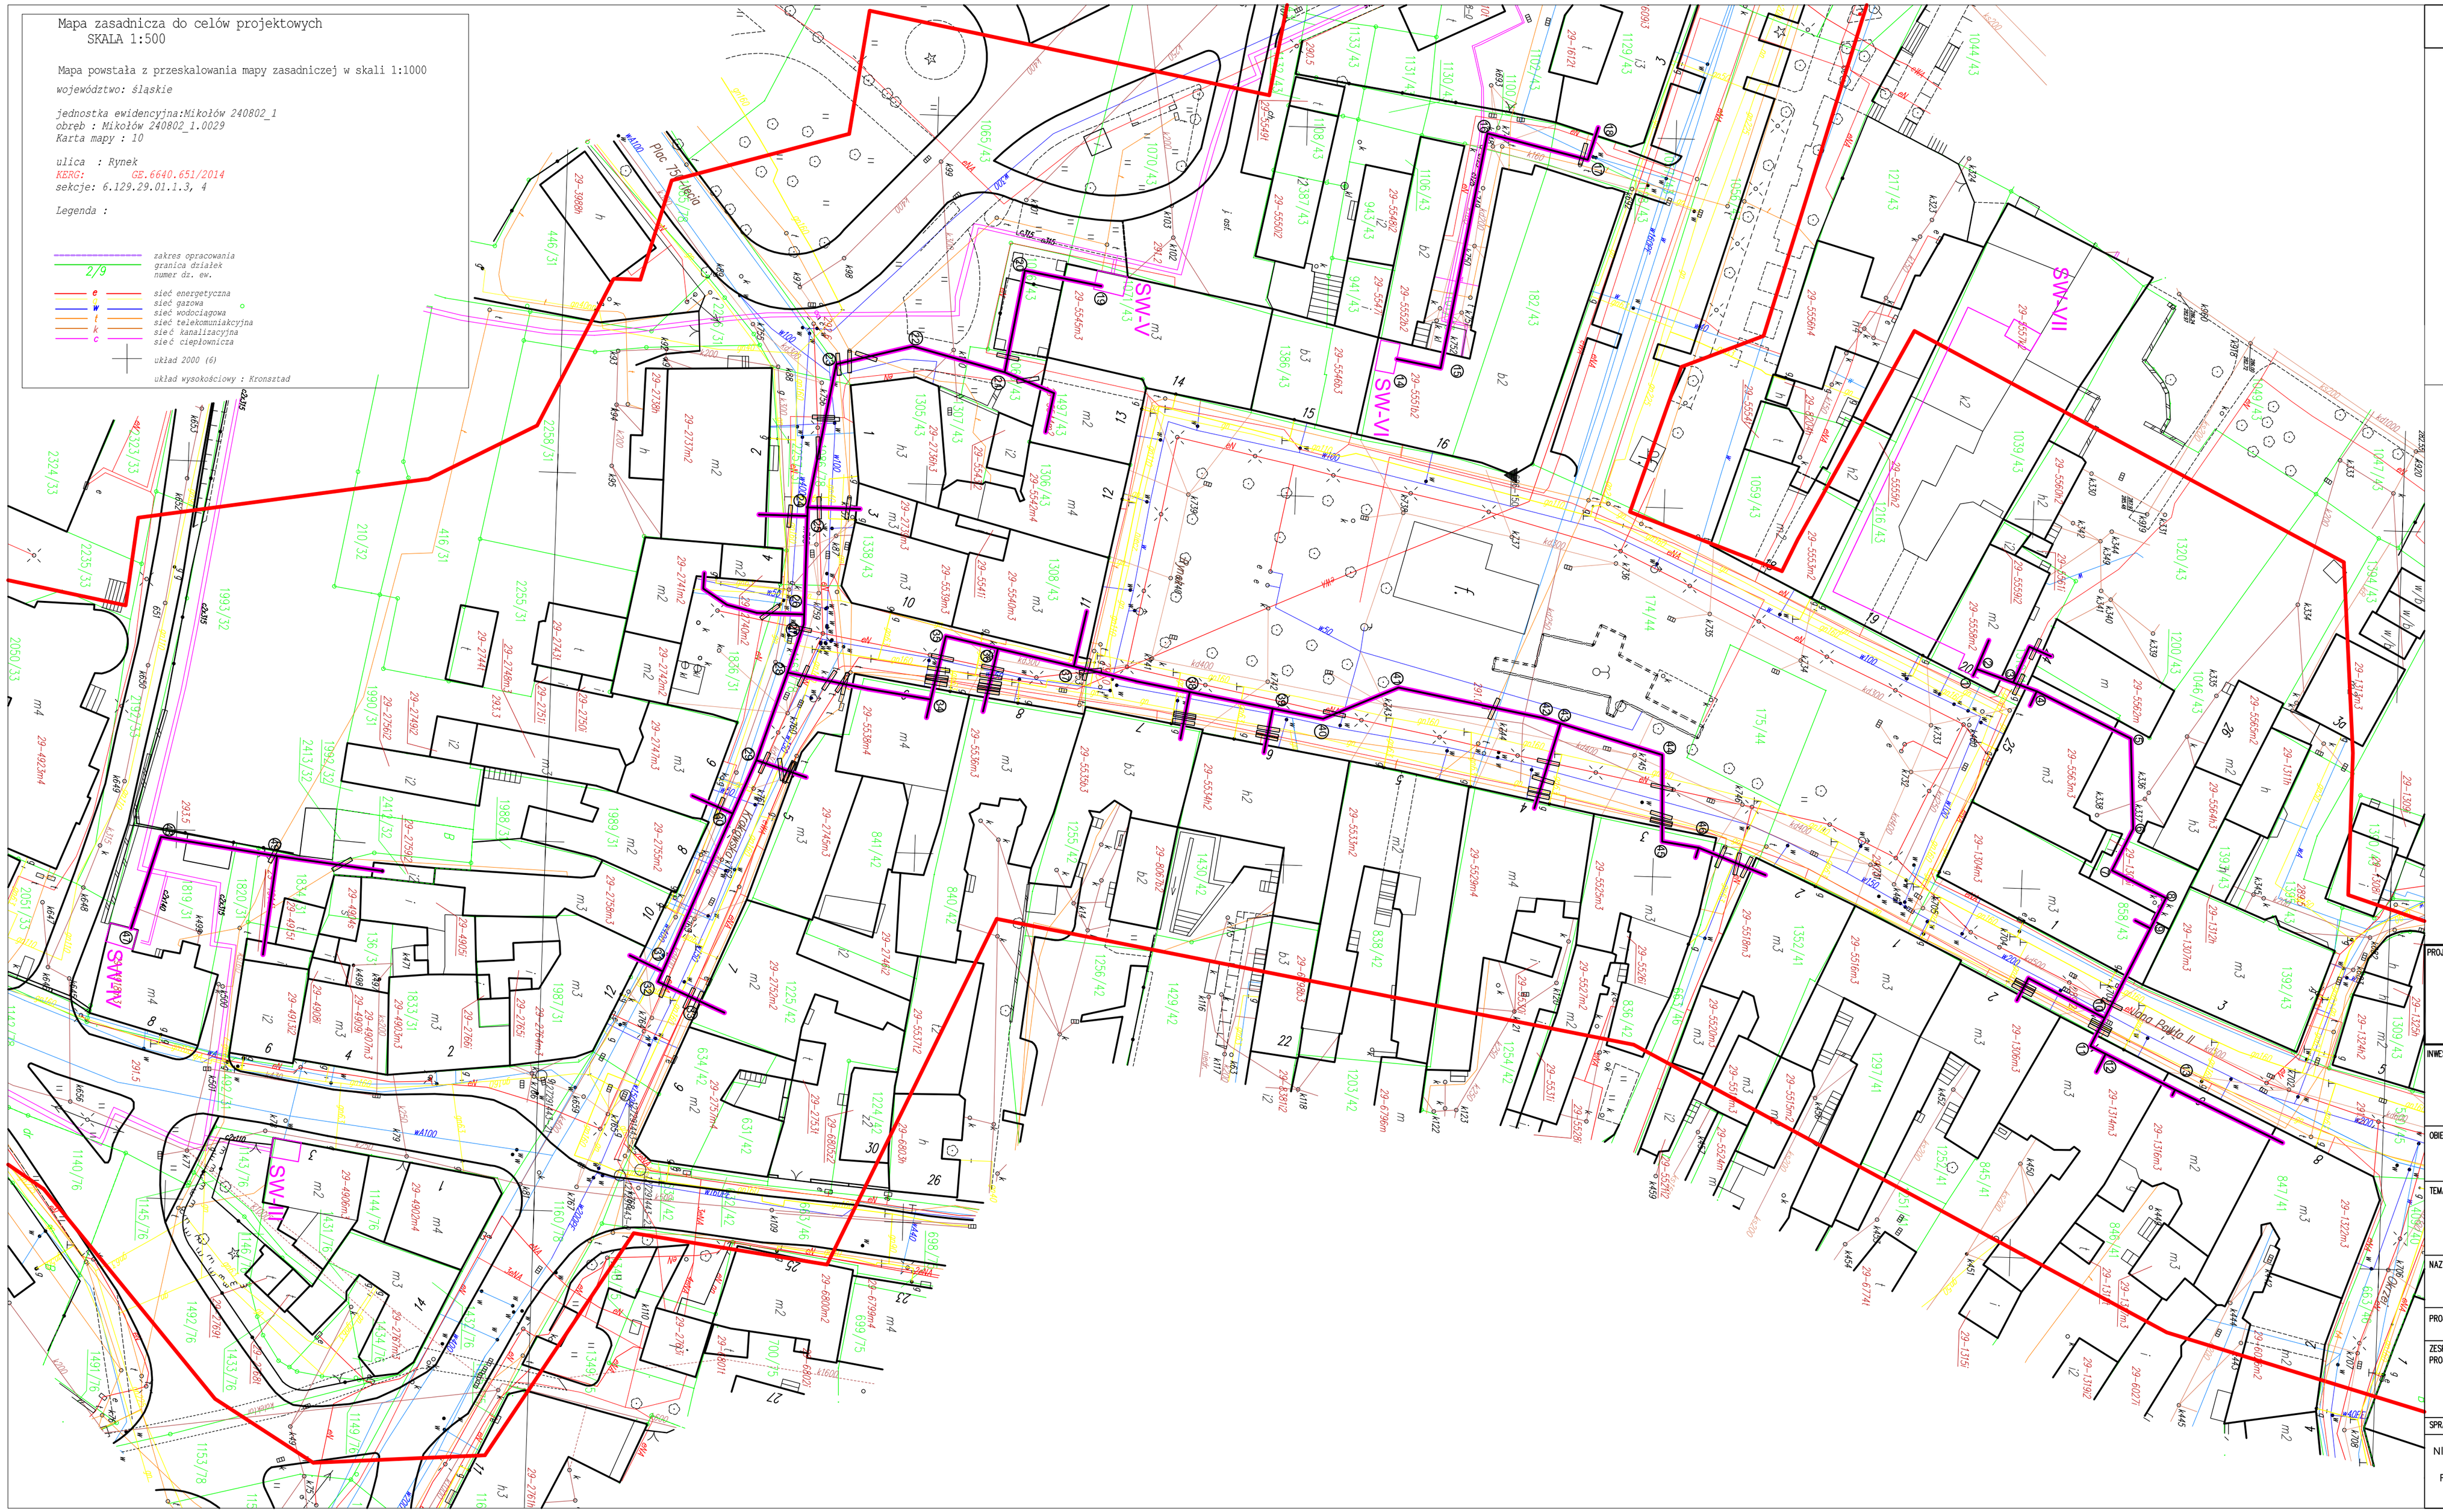

LEGENDA

UZBROJENIE PROJEKTOWANE

PROJEKTOWANA SIEĆ CIEPŁOWNICZA NISKOPARAMETROWA

UZBROJENIE ISTNIEJĄCE

- SW - III — ISTN./ PROJ. WG ODRĘBNEJ DOKUMENTACJI
- WĘZŁY CIEPŁOWNICZE
- ISTNIEJĄCY CIEPŁOCIĄG
- ISTNIEJĄCY WODOCIĄG
- ISTNIEJĄCY GAZOCIĄG
- ISTNIEJĄCA KANALIZACJA DESZCZOWA
- ISTNIEJĄCY WPUST DESZCZOWY
- ISTNIEJĄCY KABEL ENERGETYCZNY
- ISTNIEJĄCY KABEL TELETECHNICZNY
- GRANICA I NUMER DZIAŁKI
- ZAKRES OBRACOWANIA

Potwierdzam zodność z mapą do celów projektowych

PROJEKTANT

BWP sp. z o.o.
ul.Strzemieszycka 248
42-530 Dąbrowa Górnicza
tel. 032 260 17 19
tel. 662 135 701
tel. 661 134 997
www.e-bwp.pl
email: projekty@e-bwp.pl

BUDOWNICTWO
GRAZANIE
PROJEKTOWANIE

INWESTOR:

Zakład Inżynierii Miejskiej Sp. z o.o.
ul. Kolejowa 4
43-190 Mikołów

OBIEKT:

Budowa sieci ciepłowniczej niskoparametrowej wraz z przyłączami do kamienic znajdujących się w centrum Miasta Mikołów

TEMAT:

Projekt Budowlano - Wykonawczy

FAZA: PBW | SKALA: 1:500

DATA: 09-2014

NAZWA RYSUNKU: Projekt zagospodarowania terenu

BRANŻA: S

PROJEKTANT:	IMIĘ, NAZWISKO	NR UPRAW.	PODPIS	SPECJALNOŚĆ:
	mgr inż. K. ADAMCZYK	SLK/3063/10		WOD-KAN-GAZ-CO
ZESPÓŁ PROJEKTOWY:	mgr inż. A. SOBCZYK			
SPRAWDZIŁ:	mgr inż. L. ADAMCZYK	SLK/2843/09		WOD-KAN-GAZ-CO

NINIEJSZY PROJEKT CHRONIONY JEST PRAWEM AUTORSKIM. RYSUNEK ANI ŻADEN JEGO FRAGMENT NIE MOGĄ BYĆ REPRODUKOWANE , POWIELANE LUB WYKORZYSTYWANE DO INNYCH CELÓW BEZ PISEMNEJ ZGODY PRACOWNI.

TOM: -

NR RYS: 02A