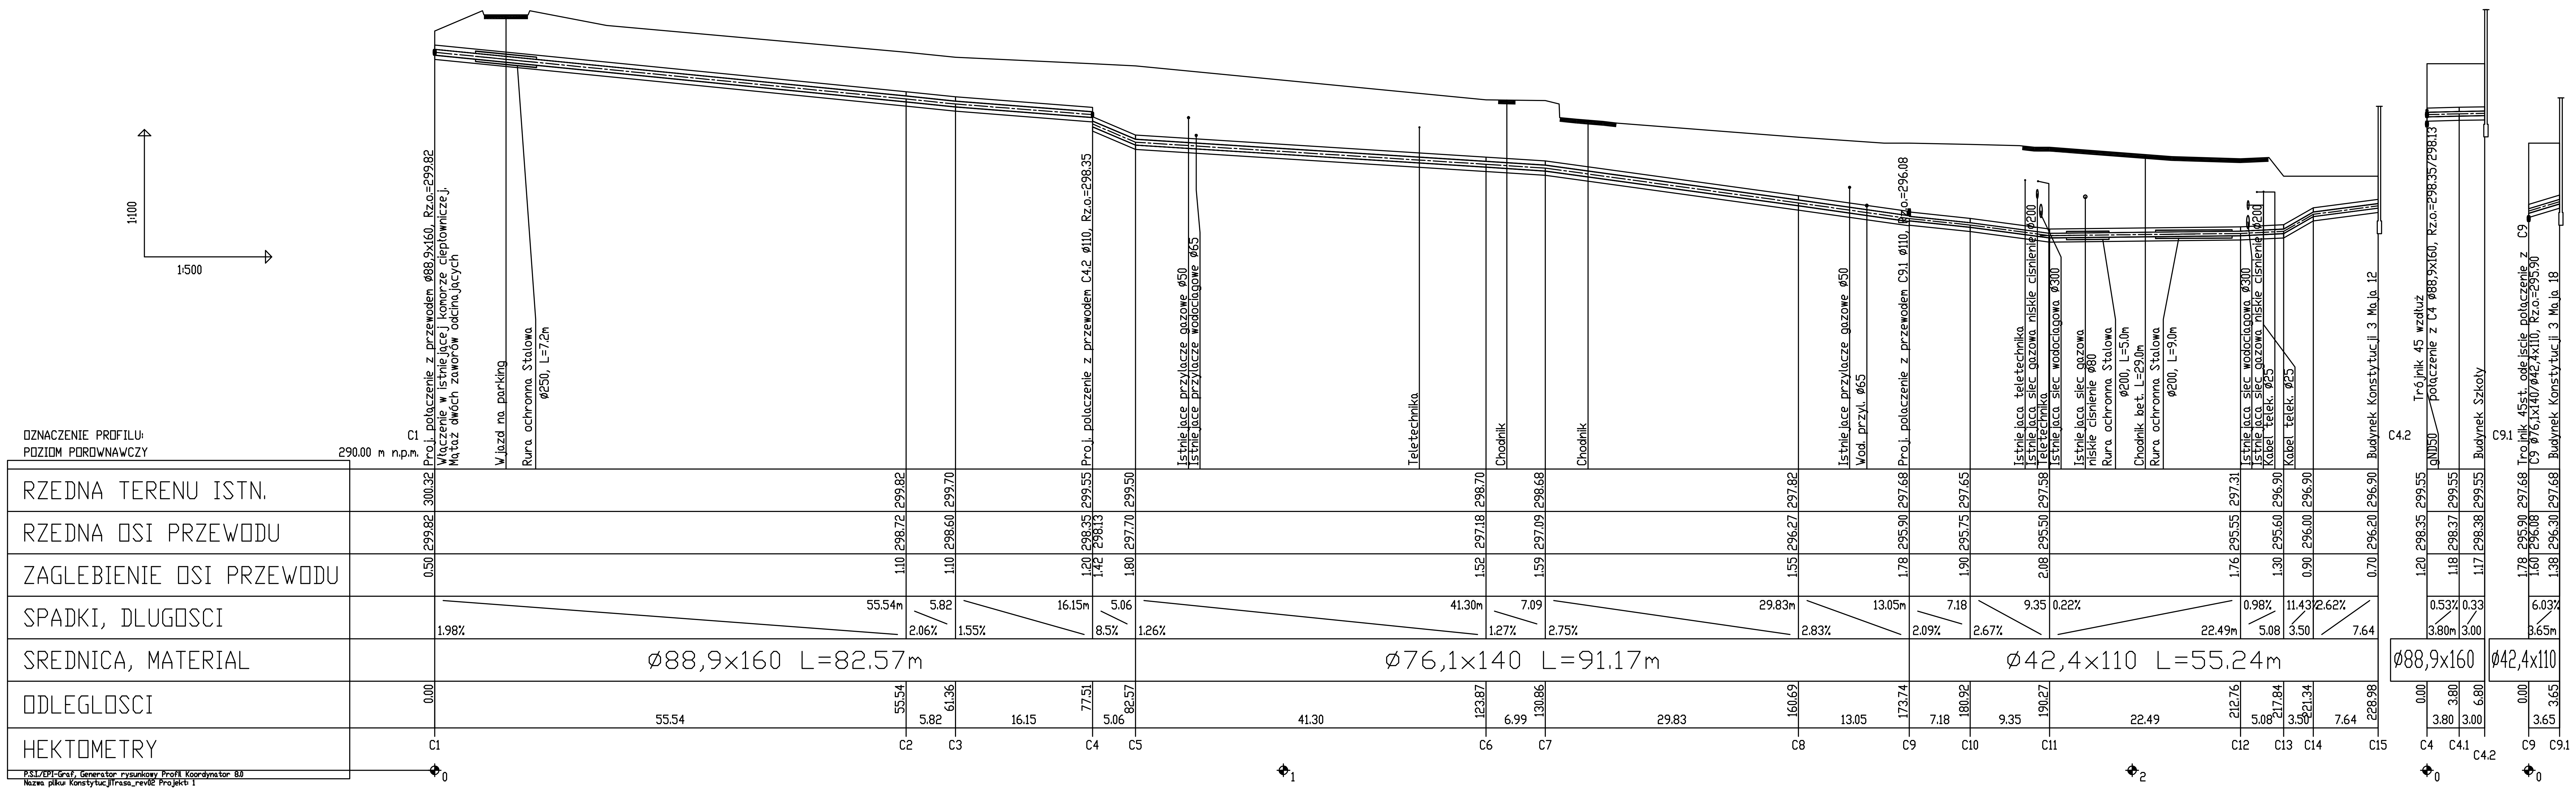

INVEST-MAP mgr inż. Łukasz Muzyk
adres: al. Korfantego 55/33, 40-161 Katowice,
tel: 510527123, e:mail: biuro@invest-map.pl
NIP: 873-295-90-02, REGON: 120997670

OBIEKT/ADRES:	MIKOŁÓW UL. KONSTYTUCJI 3 MAJA DZ. NR 883/77, 884/77, 886/77, 467/20, 342/20,1667/77 OBRĘB MIKOŁÓW
INWESTOR:	ZAKŁAD INŻYNIERII MIEJSKIEJ SP. Z O.O, UL. KOLEJOWA 4, 43-190 MIKOŁÓW
TEMAT PROJEKTU:	BUDOWA SIECI CIEPŁOWNICZYCH WRAZ Z PRZYŁĄCZAMI ZASILAJĄCYMI BUDYNKI W CENTRUM MIASTA MIKOŁÓW. TOM 1 - BRANŻA SANITARNA I. BUDOWA SIECI CIEPLNEJ WYSOKOPARAMETROWEJ WRAZ Z PRZYŁĄCZAMI ZLOKALIZOWANEJ PRZY ULICY KONSTYTUCJI 3 MAJA
TEMAT RYSUNKU:	PROFIL SIECI CIEPŁOWNICZEJ

	NAZWISKO:	SPECJALNOŚĆ:	PODPIS:	DATA:	STADIUM:
Projektant:	mgr inż. P. Muzyk Upr. Nr: MAP/0310/PWBS/16	instalacje sanitarne		12.2017	PW
Sprawdzający:	mgr inż. T. BRZENK Upr. Nr: SLK/2375/POOS/08	instalacje sanitarne		SKALA: -	NR RYSUNKU: IS-I-03