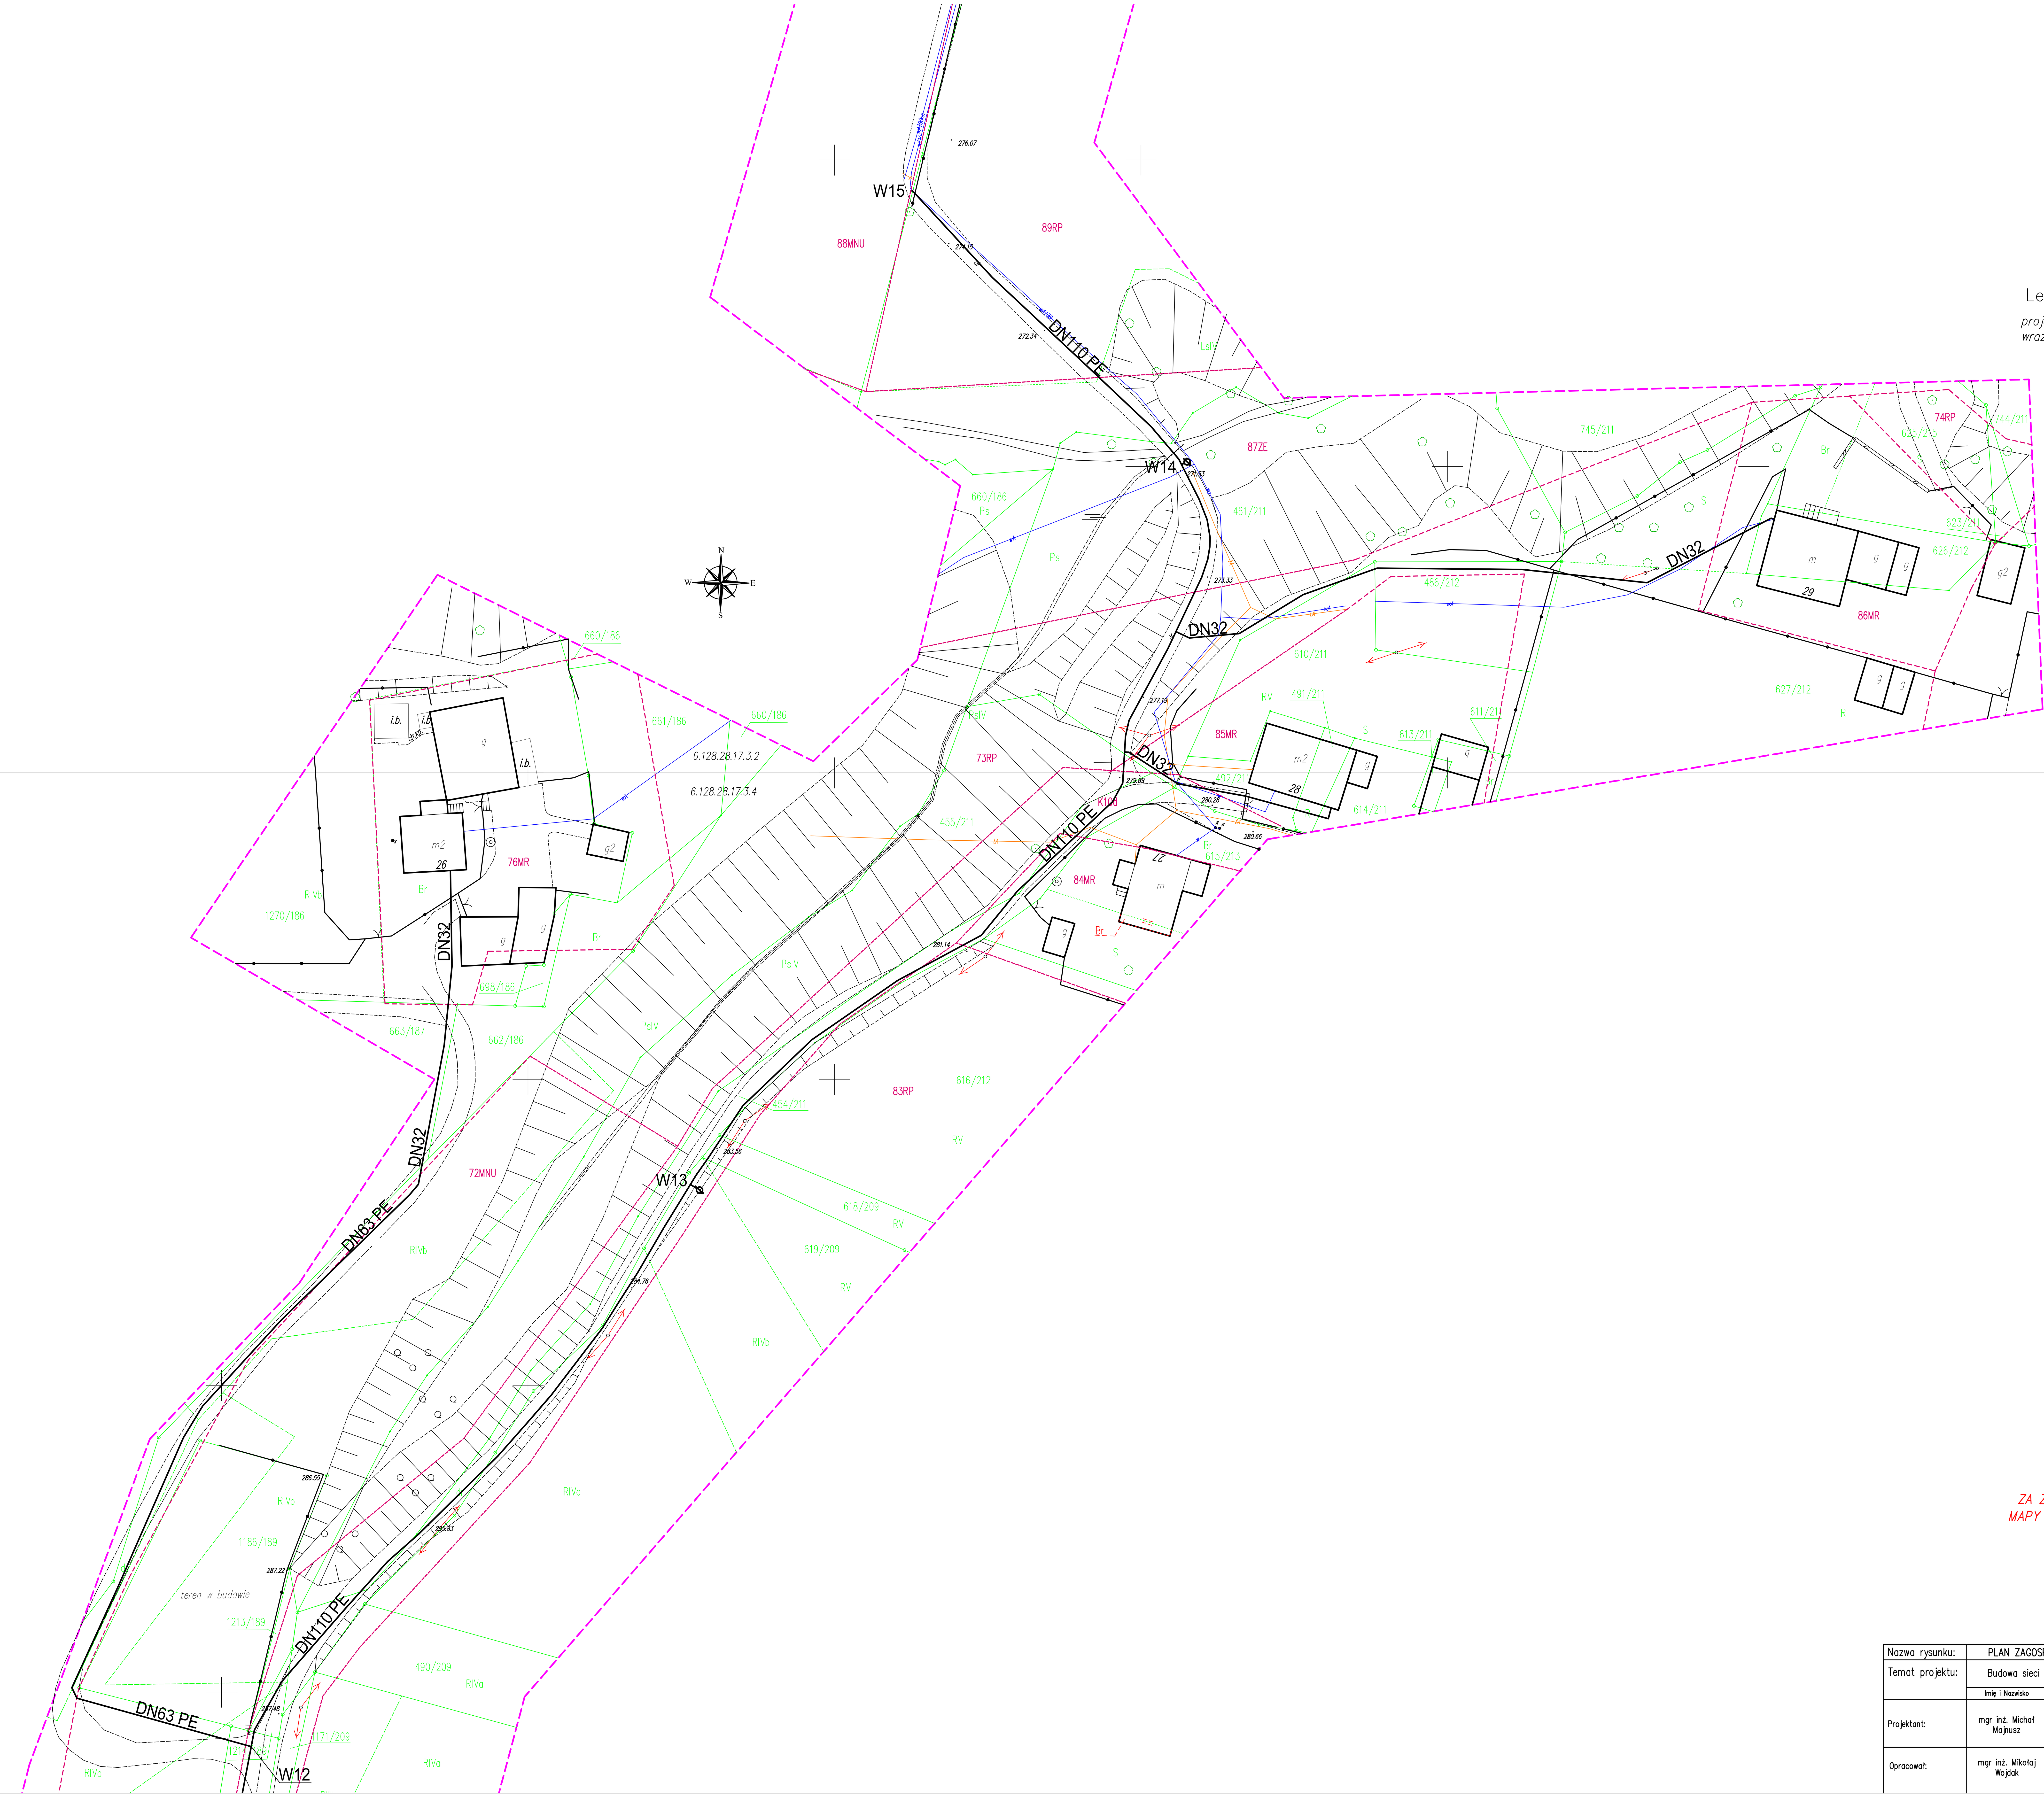

USŁUGI GEODEZYJNE
geodeta uprawniony
mgr inż. Sebastian Staszak
ul. T. Kościuszki 73A, 43-190 Mikołów
tel. 32 322 07 26, kom. 506 959 678
email: geodezja.mikolow@poczta.onet.pl
NIP 954-256-22-65 REGON 243516037

MAPA DO CELÓW PROJEKTOWYCH S+U+E+W
- obiekt liniowy
Mapa w skali 1:500

Układ współrzędnych prostokątnych płaskich: **2000**
Układ wysokości: **Kronsztad 86**
Województwo: **Śląskie**
Powiat: **mikołowski**
Jednostka ewidencyjna: **240802_1 Mikołów**
Obręb: **240802_1.0003 Bujaków AR_2, AR_7**
Ulica: **Sośnia Góra**
GEO.6640.1.1044.2019
Sekcja: **różne w skali 1:500**
Geodeta uprawniony: **mgr inż. Sebastian Staszak**
Numer uprawnień **22273** w zakresie **1**
Mapę sporządził: **Joanna Porszke**
dnia: **03.06.2019r**

Granice działki przedmiotowej przyjęto na podstawie danych z EGiB.
Treść mapy uzupełniono o pomiar terenowy z dnia 03.06.2019.
Nie kontrolowano służebności gruntowej.

Legenda:
-------- zakres opracowania
----, MNU MPZP wniesiony graficznie
----, B użytek nieujawniony w ewidencji
drzewo o niepomierzonym położeniu

Legenda:

projektowana sieć wodociągowa wraz z przyłączami

ZA ZGODNOŚĆ Z ORYGINAŁEM
MAPY DO CELÓW PROJEKTOWYCH
P.2408.2019.1970

Nazwa rysunku:	PLAN ZAGOSPODAROWANIA TERENU				
Temat projektu:	Budowa sieci wodociągowej w rejonie ul. Sośnia Góra w Mikołowie				
	Imię i Nazwisko		Uprawnienia:	Podpis:	Skala 1:500
Projektant:	mgr inż. Michał Majnusz	grudzień 2019r.	461/02		
Opracował:	mgr inż. Mikołaj Wojdak	grudzień 2019r.			Nr rysunku 4